

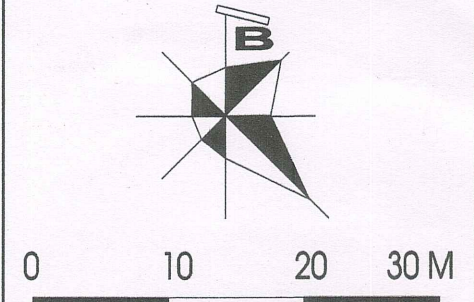


MẶT BẰNG QUY HOẠCH TỔNG THỂ ĐIỀU CHỈNH, BỔ SUNG

DỰ ÁN: ĐẦU TƯ XÂY DỰNG KHU DÂN CƯ MỚI XÃ BẢO KHÊ, THÀNH PHỐ HUNG YÊN
ĐỊA ĐIỂM: THÔN ĐOÀN THƯỢNG, XÃ BẢO KHÊ, THÀNH PHỐ HUNG YÊN, TỈNH HUNG YÊN.
(KÈM THEO CÔNG VĂN CHẤP THUẬN SỐ: 308 /UBND-QLĐT NGÀY 01/3 /2023 CỦA UBND THÀNH PHỐ HUNG YÊN)

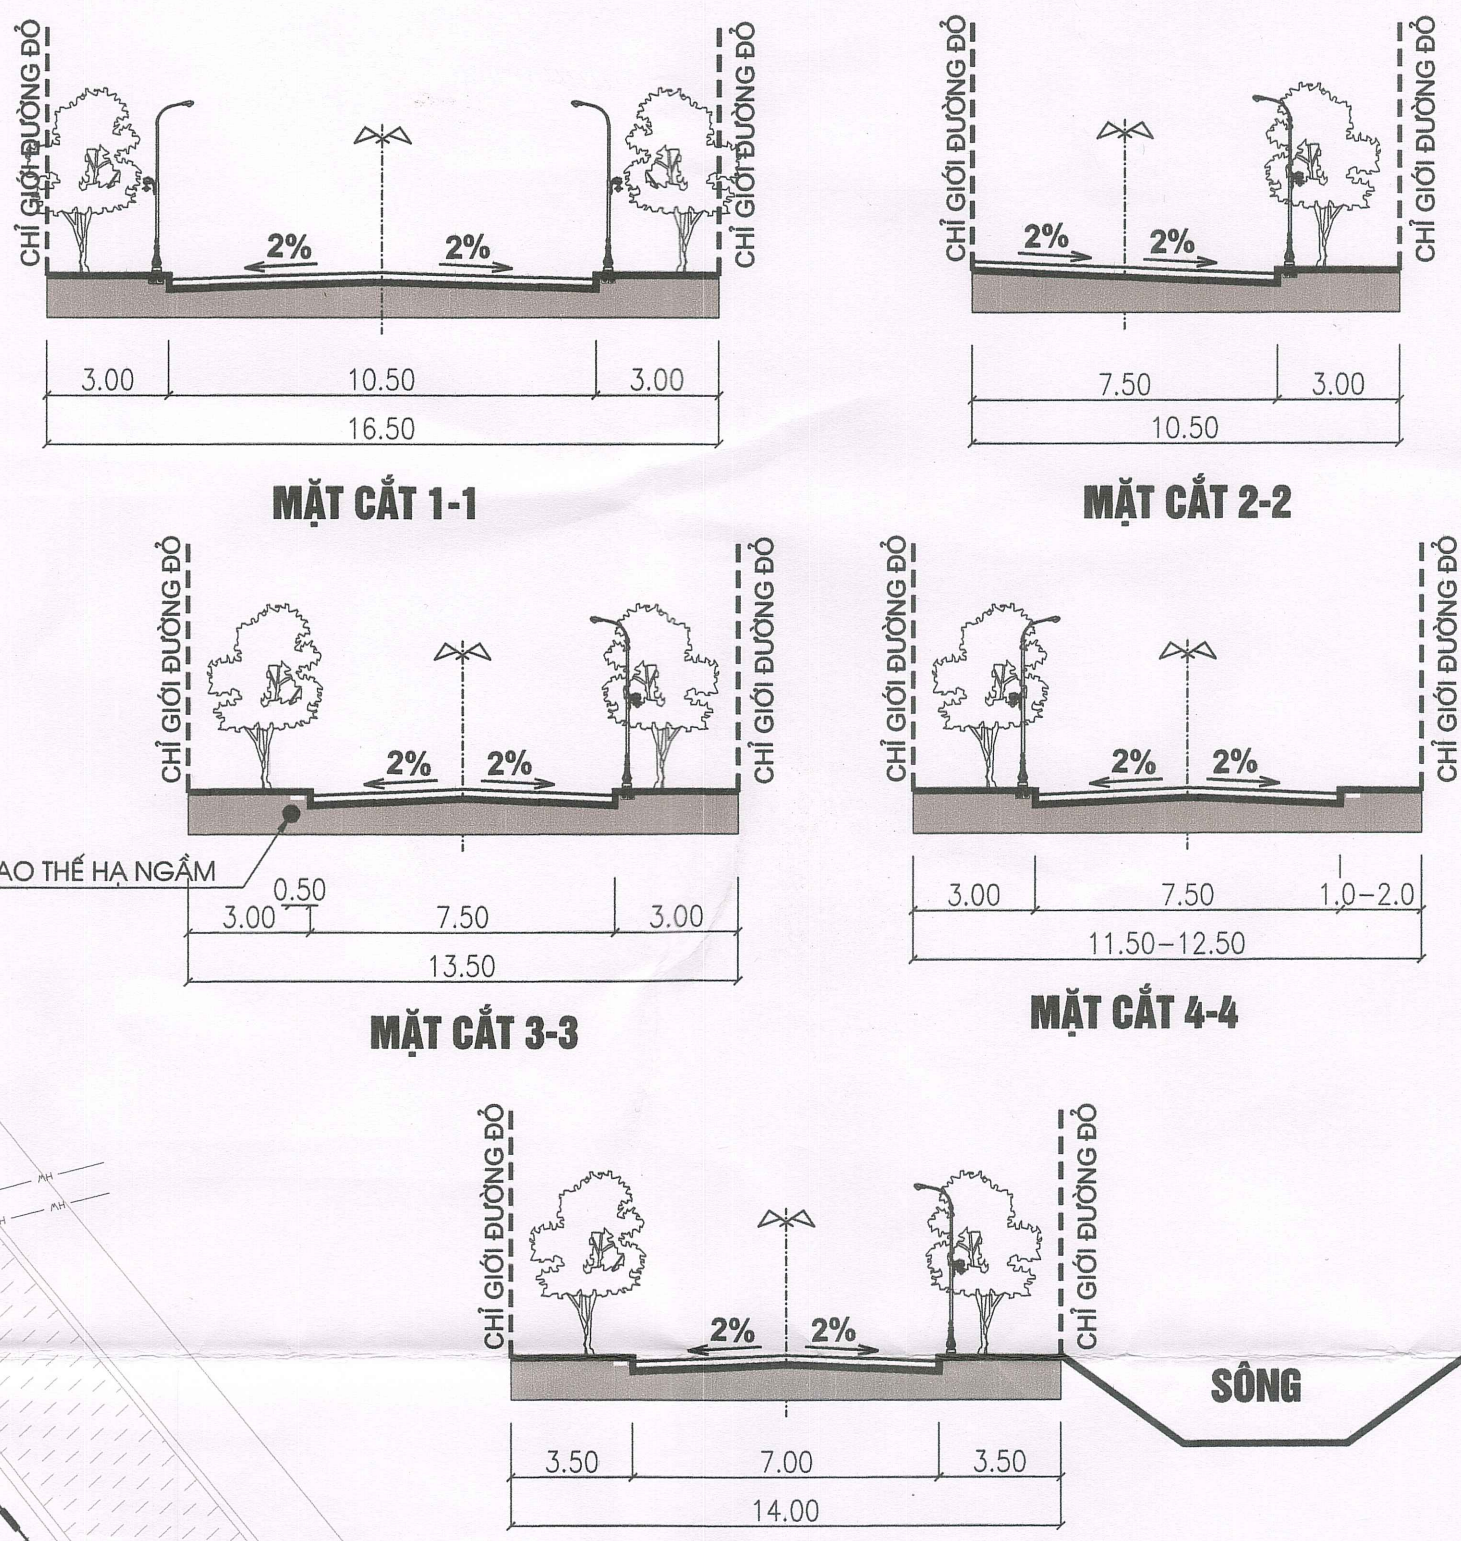

GHI CHÚ:
- Ranh giới thực hiện dự án, S = 8609m²
- Khoảng lùi xây dựng
- Khoảng lùi xây dựng 2m
- Nhà ở các góc phố được cắt vát 1.0x1.0, vị trí đặc biệt cắt (3x3)m.
- Tọa độ trong bản vẽ sử dụng tọa độ VN2000.
- Đơn vị trong bản vẽ là mét.
Tên lô đất
LK-01 90.00 Diện tích lô đất

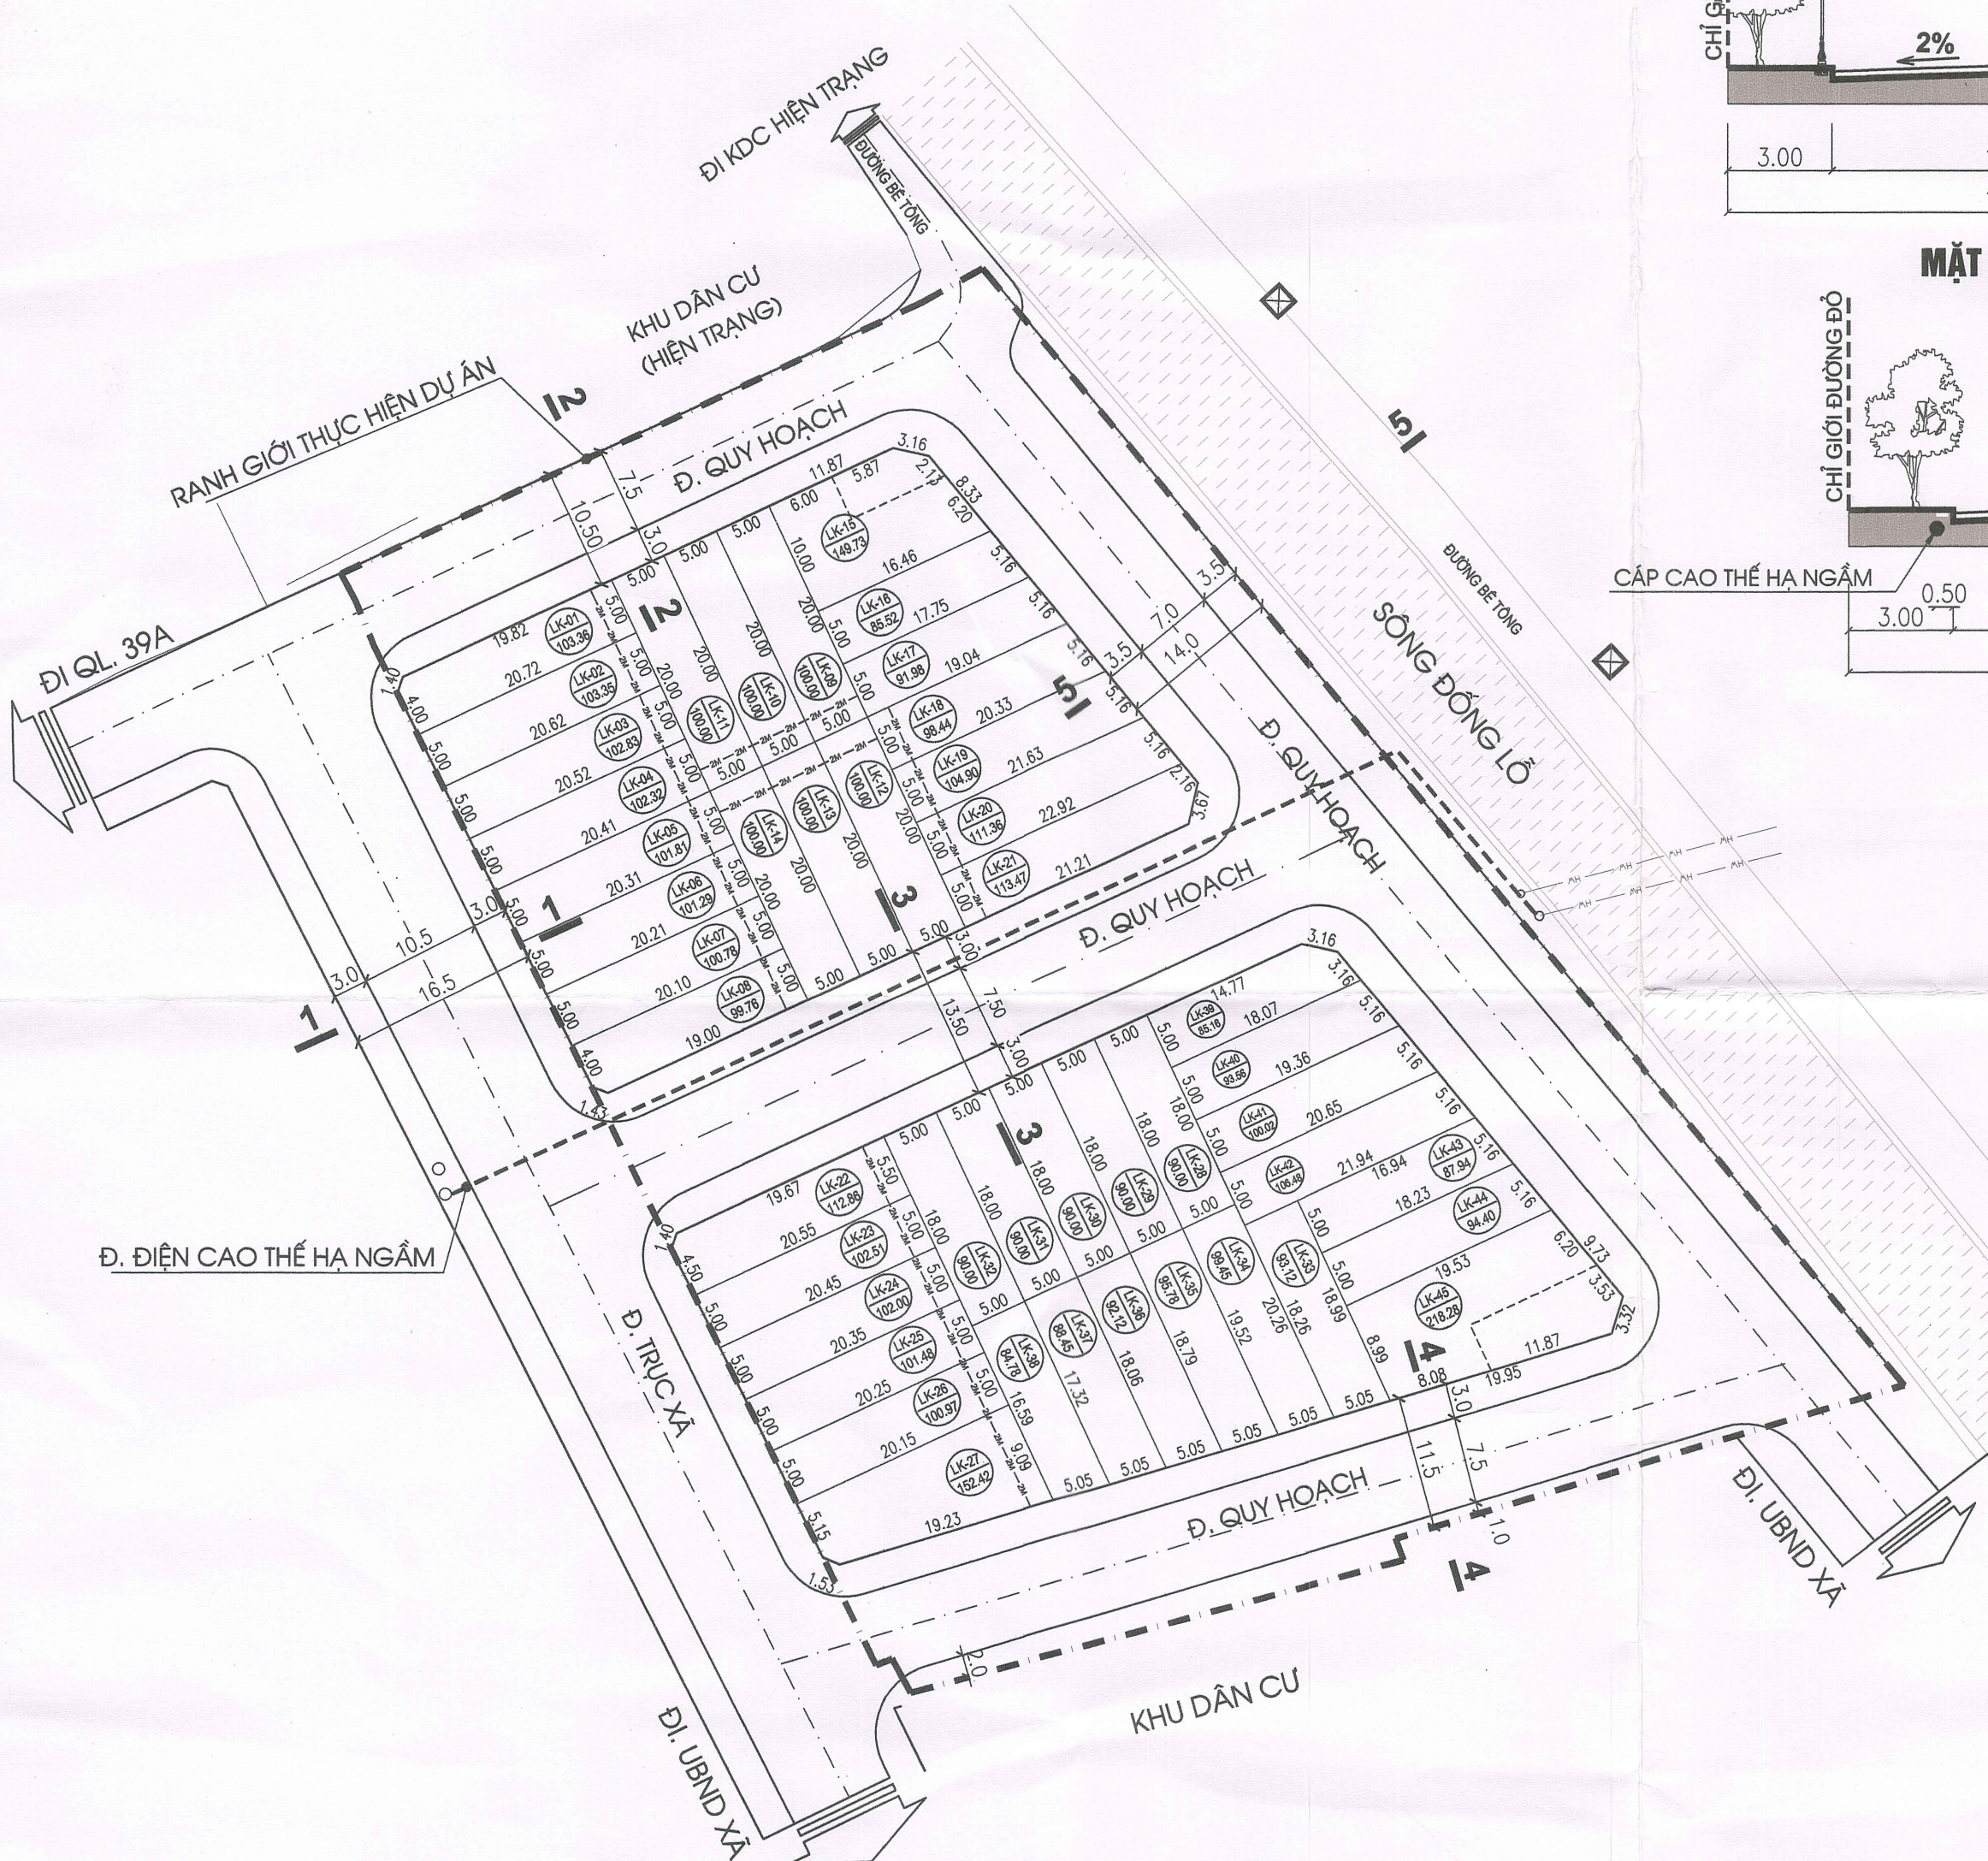

CHỦ TỊCH
ĐOÀN QUỐC HOÀN

PHÒNG QLĐT TP HUNG YÊN



TRƯỞNG PHÒNG
NGUYỄN CHỐC KHÁNH

CHỦ ĐẦU TƯ



CHỦ TỊCH
NGUYỄN NGỌC HOÀN

ĐƠN M TƯ VẤN



GIÁM ĐỐC
PHẠM VĂN NGỌC

BẢNG TỔNG HỢP CƠ CẤU SỬ DỤNG ĐẤT						
TT	CHỨC NĂNG LÔ ĐẤT	KÝ HIỆU	DIỆN TÍCH (M2)	SỐ LÔ CHIA (LÔ)	MẬT ĐỘ XD TỐI ĐA(%)	TẦNG CAO TỐI ĐA
I	ĐẤT NHÀ LIỀN KẾ	LK	4.632,68	45		
	ĐẤT NHÀ LIỀN KẾ	01-21	2.170,90	21	90-100	5
	ĐẤT NHÀ LIỀN KẾ	22-45	2.461,78	24	90-100	5
II	ĐẤT GIAO THÔNG	GT	3.976,32	-	-	-
TỔNG CỘNG			8.609,00			

BẢNG THỐNG KÊ DIỆN TÍCH SỬ DỤNG ĐẤT					
TT	KÝ HIỆU LÔ	DIỆN TÍCH (M2)	SỐ LÔ (LÔ)	MẬT ĐỘ XD (%)	TẦNG CAO TỐI ĐA
1	LK-01 LK-08	103,36-99,76	8	90,3-90	5
2	LK-09 LK-14	100,0	6	90	5
3	LK-15	149,73	1	79	5
4	LK-16 LK-17	85,52-91,98	2	100	5
5	LK-18 LK-21	98,44-113,47	4	89,8-91,2	5
6	LK-22 LK-26	112,86-100,97	5	90,3-90,1	5
7	LK-27	152,42	1	88,3	5
8	LK-28 LK-32	90,0	5	100	5
9	LK-33	93,12	1	100	5
10	LK-34 LK-38	99,45-84,78	5	100	5
11	LK-39 LK-42	85,16-106,48	4	100	5
12	LK-43 LK-44	87,94-94,40	2	100	5
13	LK-45	218,28	1	71	5
TỔNG CỘNG		8.609,00	45		