
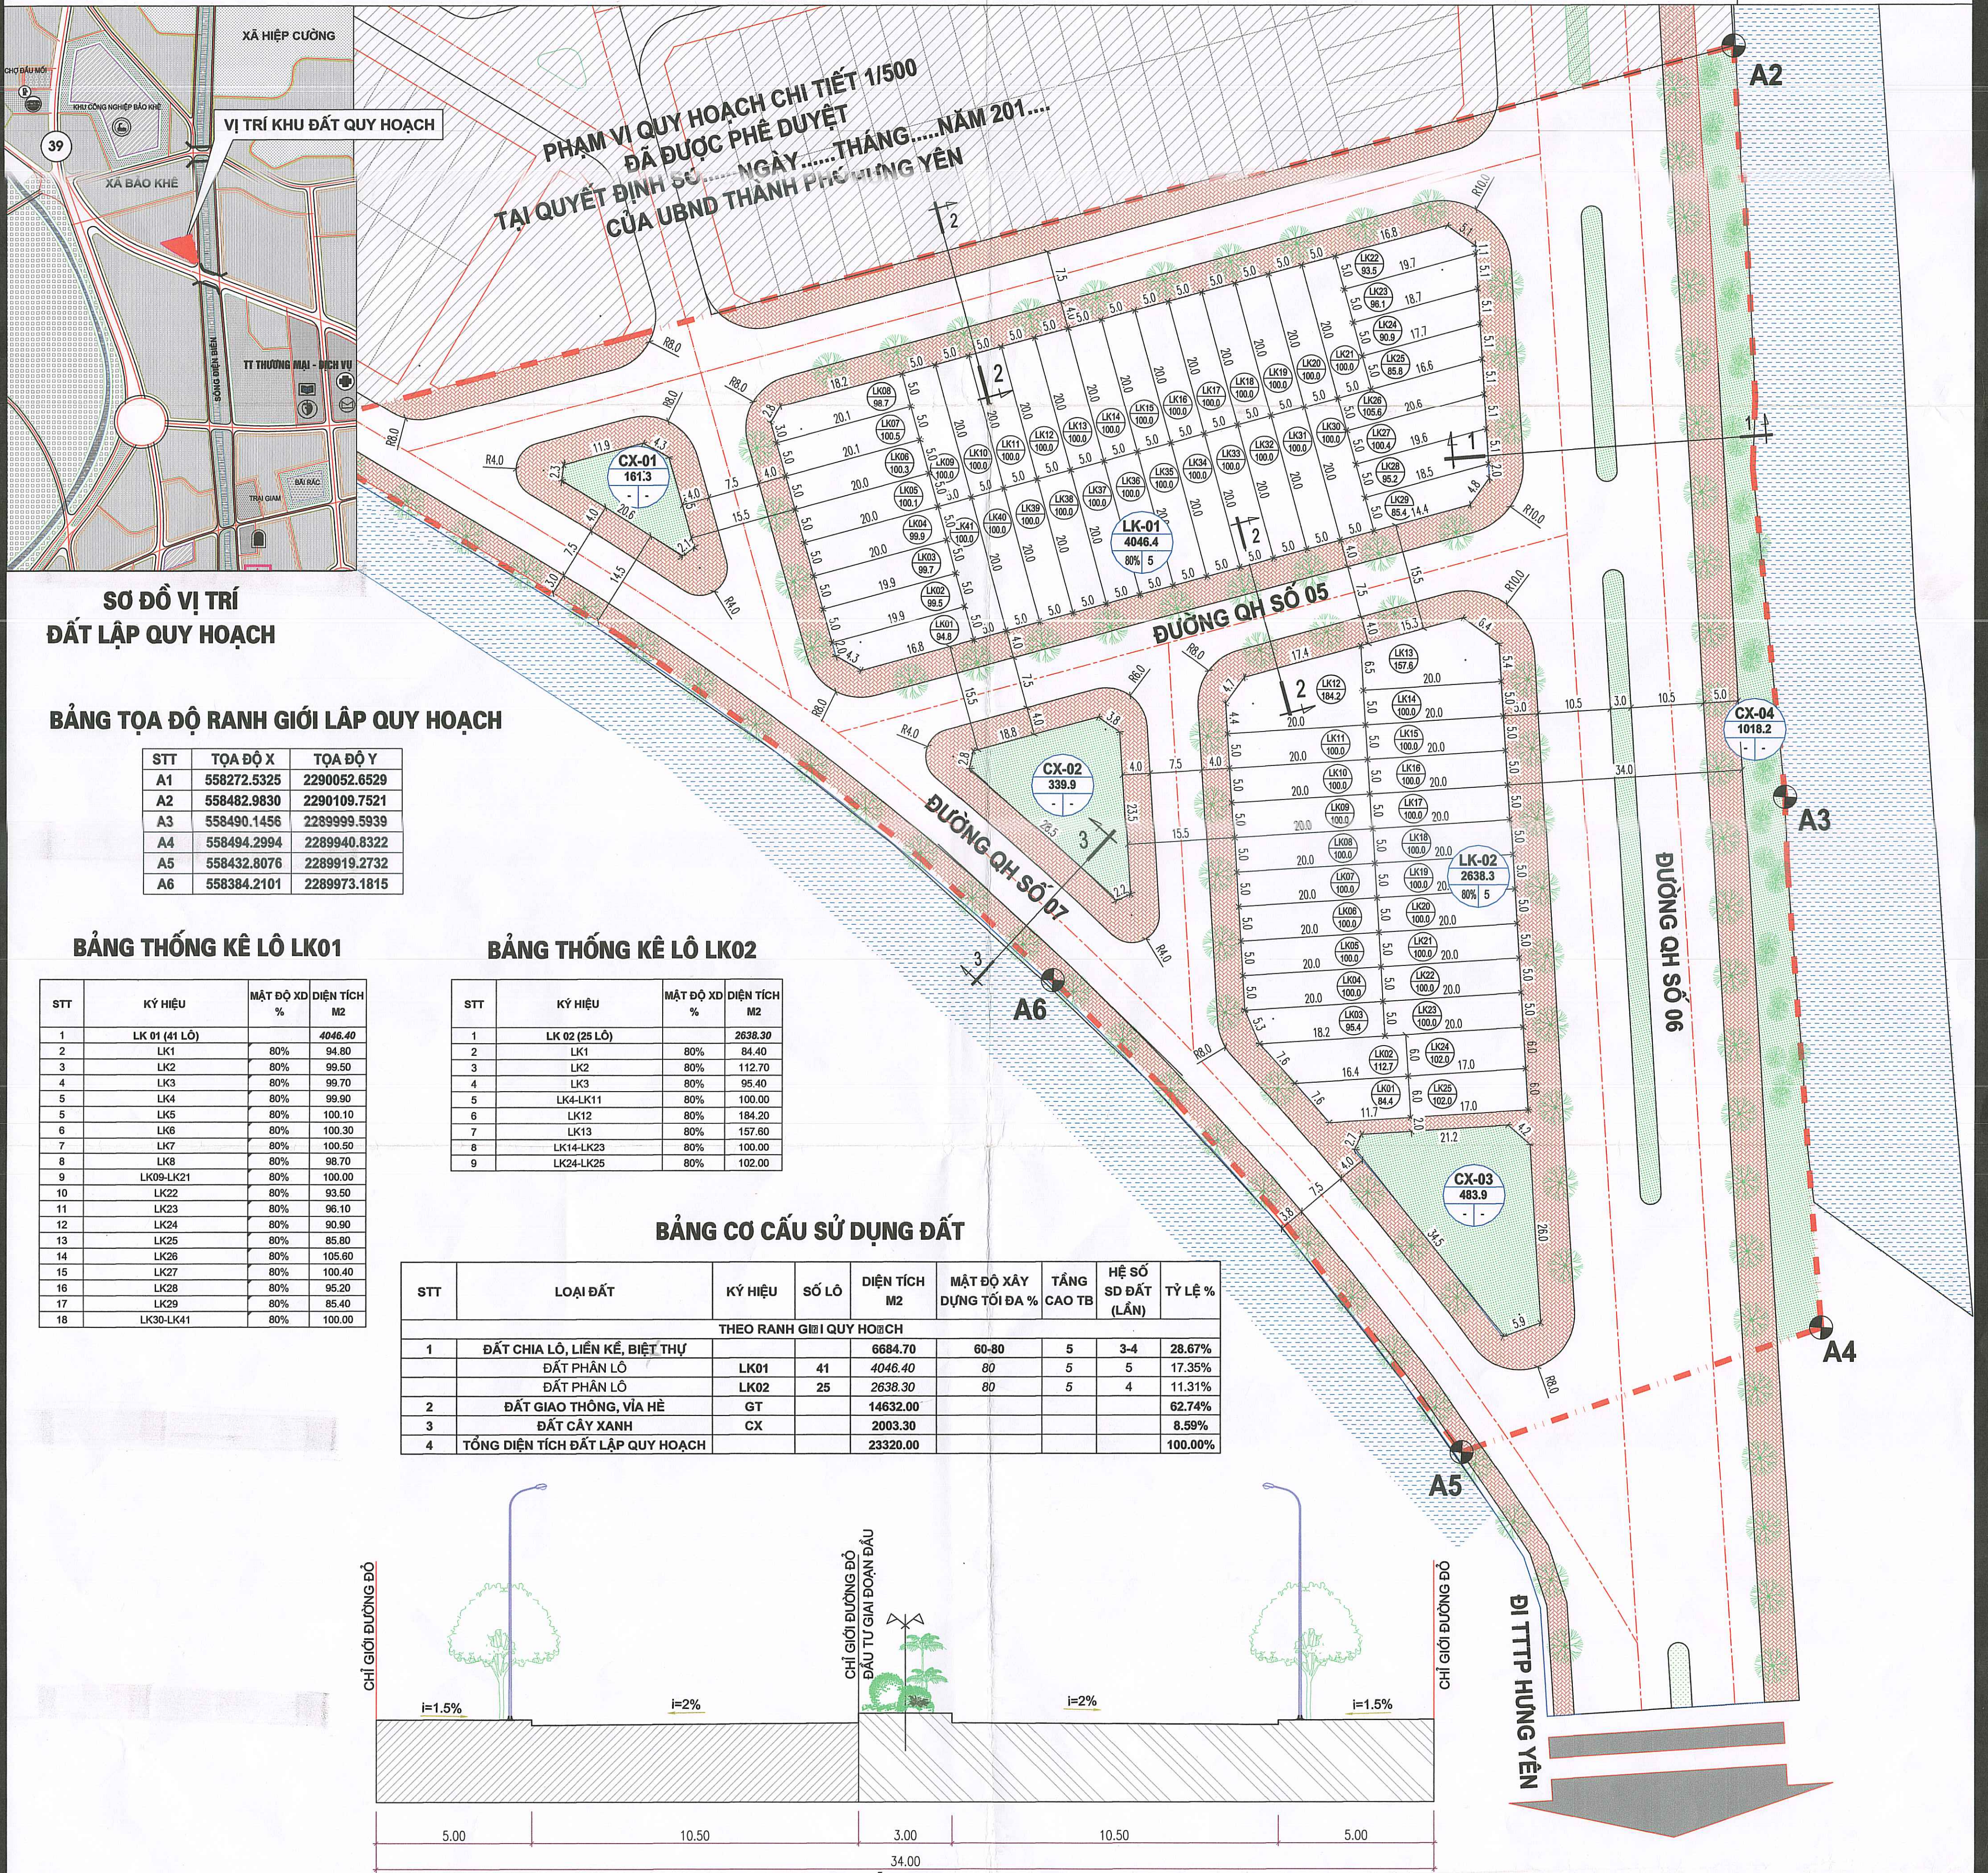


MẶT BẰNG QUY HOẠCH TỔNG THỂ TỶ LỆ: 1/500
DỰ ÁN: XÂY DỰNG KHU DÂN CƯ MỚI ĐƯỜNG TRỰC XÃ BẢO KHÊ (VỊ TRÍ SỐ 02)
ĐỊA ĐIỂM: XÃ BẢO KHÊ, THÀNH PHỐ HƯNG YÊN, TỈNH HƯNG YÊN
KÈM THÔNG BÁO SỐ: 02, NGÀY 03 / 01 / 2020 CỦA SỞ XÂY DỰNG TỈNH HƯNG YÊN

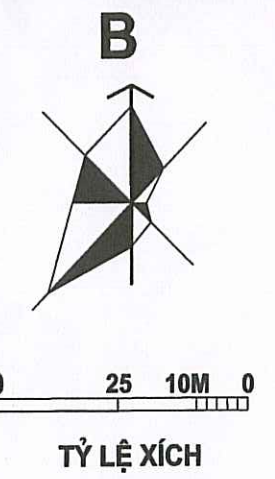

SƠ ĐỒ VỊ TRÍ
ĐẤT LẬP QUY HOẠCH

BẢNG TỌA ĐỘ RANH GIỚI LẬP QUY HOẠCH

STT	TỌA ĐỘ X	TỌA ĐỘ Y
A1	558272.5325	2290052.6529
A2	558482.9830	2290109.7521
A3	558490.1456	2289999.5939
A4	558494.2994	2289940.8322
A5	558432.8076	2289919.2732
A6	558384.2101	2289973.1815

BẢNG THỐNG KÊ LÔ LK01


STT	KÝ HIỆU	MẬT ĐỘ XD %	DIỆN TÍCH M2
1	LK 01 (41 LÔ)		4046.40
2	LK1	80%	94.80
3	LK2	80%	99.50
4	LK3	80%	99.70
5	LK4	80%	99.90
6	LK5	80%	100.10
7	LK6	80%	100.30
8	LK7	80%	100.50
9	LK8	80%	99.70
10	LK09-LK21	80%	100.00
11	LK22	80%	93.50
12	LK23	80%	96.10
13	LK24	80%	90.90
14	LK25	80%	85.80
15	LK26	80%	105.60
16	LK27	80%	100.40
17	LK28	80%	95.20
18	LK29	80%	85.40
19	LK30-LK41	80%	100.00

BẢNG THỐNG KÊ LÔ LK02


STT	KÝ HIỆU	MẬT ĐỘ XD %	DIỆN TÍCH M2
1	LK 02 (25 LÔ)		2638.30
2	LK1	80%	84.40
3	LK2	80%	112.70
4	LK3	80%	95.40
5	LK4-LK11	80%	100.00
6	LK12	80%	184.20
7	LK13	80%	157.60
8	LK14-LK23	80%	100.00
9	LK24-LK25	80%	102.00

BẢNG CƠ CẤU SỬ DỤNG ĐẤT


STT	LOẠI ĐẤT	KÝ HIỆU	SỐ LÔ	DIỆN TÍCH M2	MẬT ĐỘ XÂY DỰNG TỐI ĐA %	TẦNG CAO TB	HỆ SỐ SD ĐẤT (LẦN)	TỶ LỆ %
THEO RANH GIỚI QUY HOẠCH								
1	ĐẤT CHIA LÔ, LIỀN KẾ, BIỆT THỰ			6684.70	60-80	5	3-4	28.67%
	ĐẤT PHÂN LÔ	LK01	41	4046.40	80	5	5	17.35%
	ĐẤT PHÂN LÔ	LK02	25	2638.30	80	5	4	11.31%
2	ĐẤT GIAO THÔNG, VÍA HÈ	GT		14632.00				62.74%
3	ĐẤT CÂY XANH	CX		2003.30				8.59%
4	TỔNG DIỆN TÍCH ĐẤT LẬP QUY HOẠCH			23320.00				100.00%

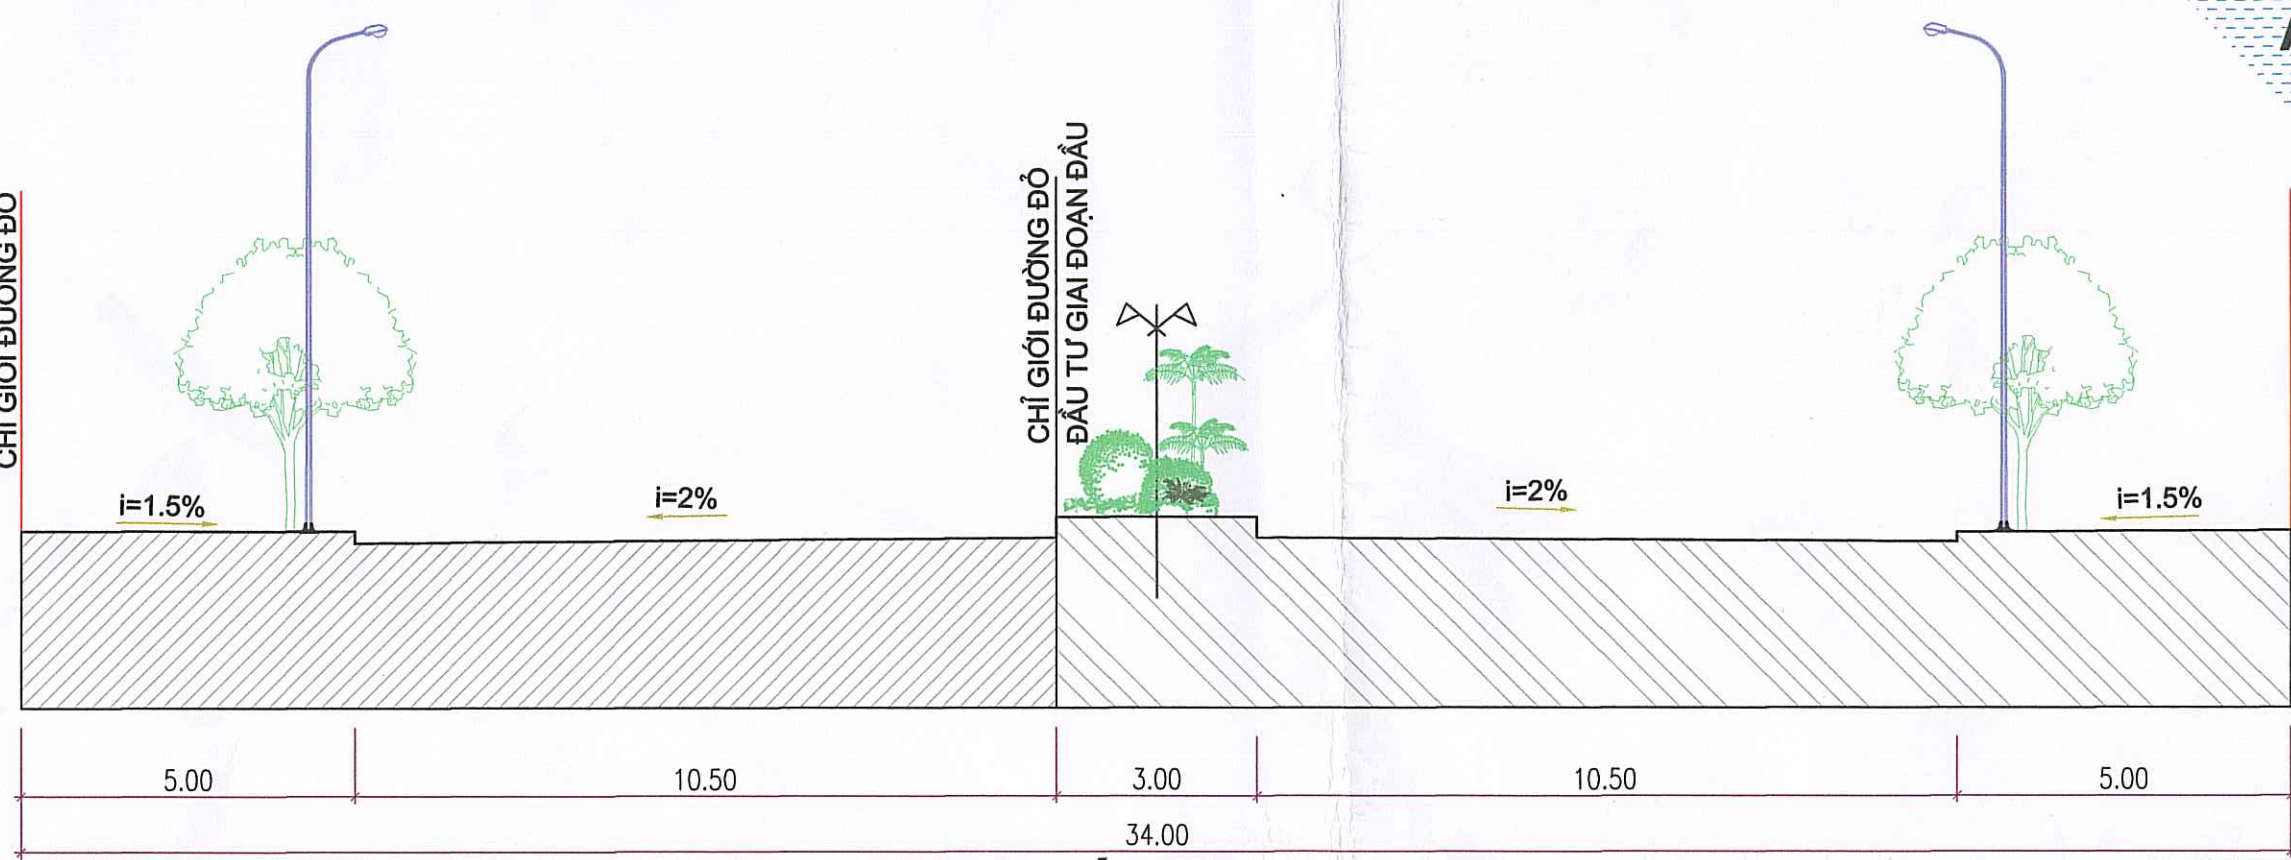

MẶT CẮT 1-1

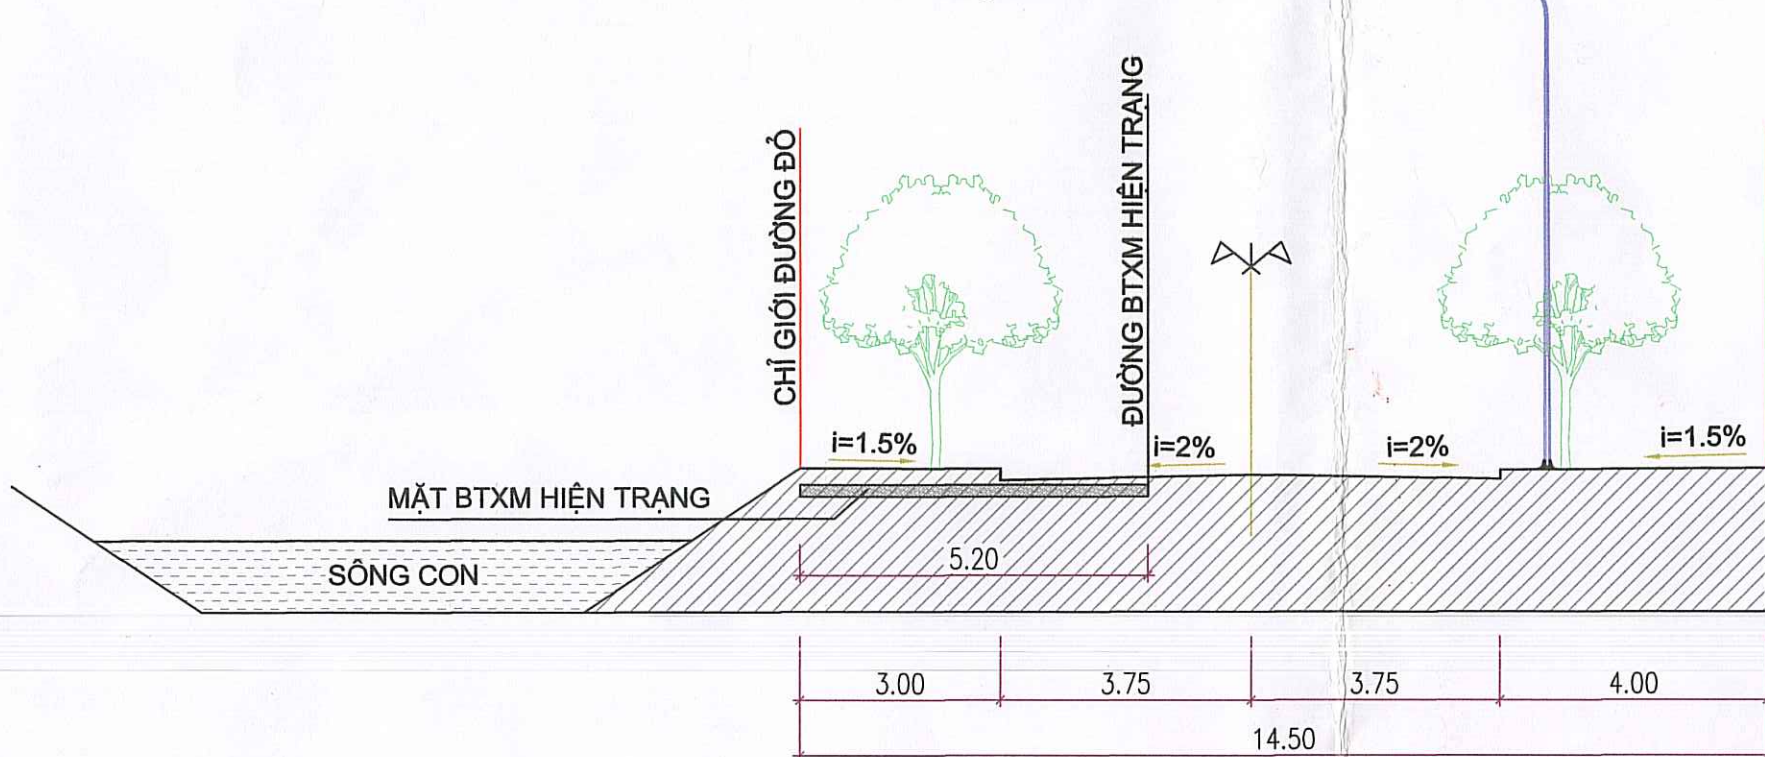

MẶT CẮT 3-3

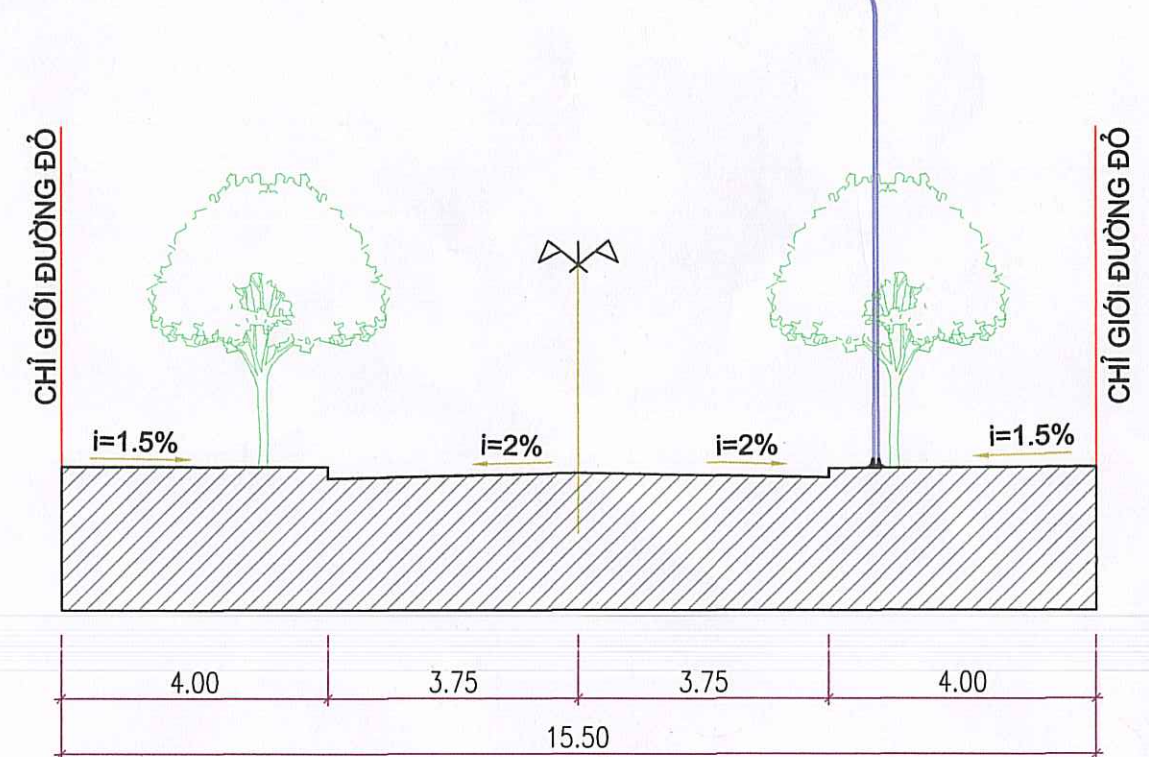

MẶT CẮT 2-2

GHI CHÚ:

- RANH GIỚI LẬP QUY HOẠCH
- ĐẤT CÂY XANH ĐỎ THỊ
- MẶT NƯỚC
- ĐƯỜNG GIAO THÔNG

KÝ HIỆU
LÔ ĐẤT
DIỆN TÍCH
LÔ ĐẤT (M2)
KÝ HIỆU
LÔ ĐẤT
DIỆN TÍCH
LÔ ĐẤT (M2)
MẬT ĐỘ XD
TỐI ĐA
TẦNG CAO
TỐI ĐA

SỞ XÂY DỰNG TỈNH HƯNG YÊN	ỦY BAN NHÂN DÂN THÀNH PHỐ HƯNG YÊN	PHÒNG QUẢN LÝ ĐÔ THỊ THÀNH PHỐ HƯNG YÊN	BAN QLDA ĐẦU TƯ XÂY DỰNG THÀNH PHỐ HƯNG YÊN	ỦY BAN NHÂN DÂN XÃ BẢO KHÊ	CÔNG TY TNHH TƯ VẤN XÂY DỰNG KTV HƯNG YÊN
LƯU VĂN DƯƠNG	CHỦ TỊCH NGUYỄN TUẤN CƯỜNG	TRƯỞNG PHÒNG NGUYỄN QUỐC HẠNH	GIÁM ĐỐC HOÀNG TRUNG KIẾN	CHỦ TỊCH NGUYỄN NGỌC HOÀN	GIÁM ĐỐC VŨ DUY DƯƠNG