BẢN VẼ CHIA LÔ SAU KHI XÂY DỰNG HẠ TẦNG KHU TÁI ĐỊNH CƯ ĐỒNG LÔI, PHƯỜNG KỲ BÁ, THÀNH PHỐ THÁI BÌNH (GIAI ĐOẠN 4)

ĐỊA ĐIỂM: PHƯỜNG KỲ BÁ, THÀNH PHỐ THÁI BÌNH

TỶ LỆ 1:500

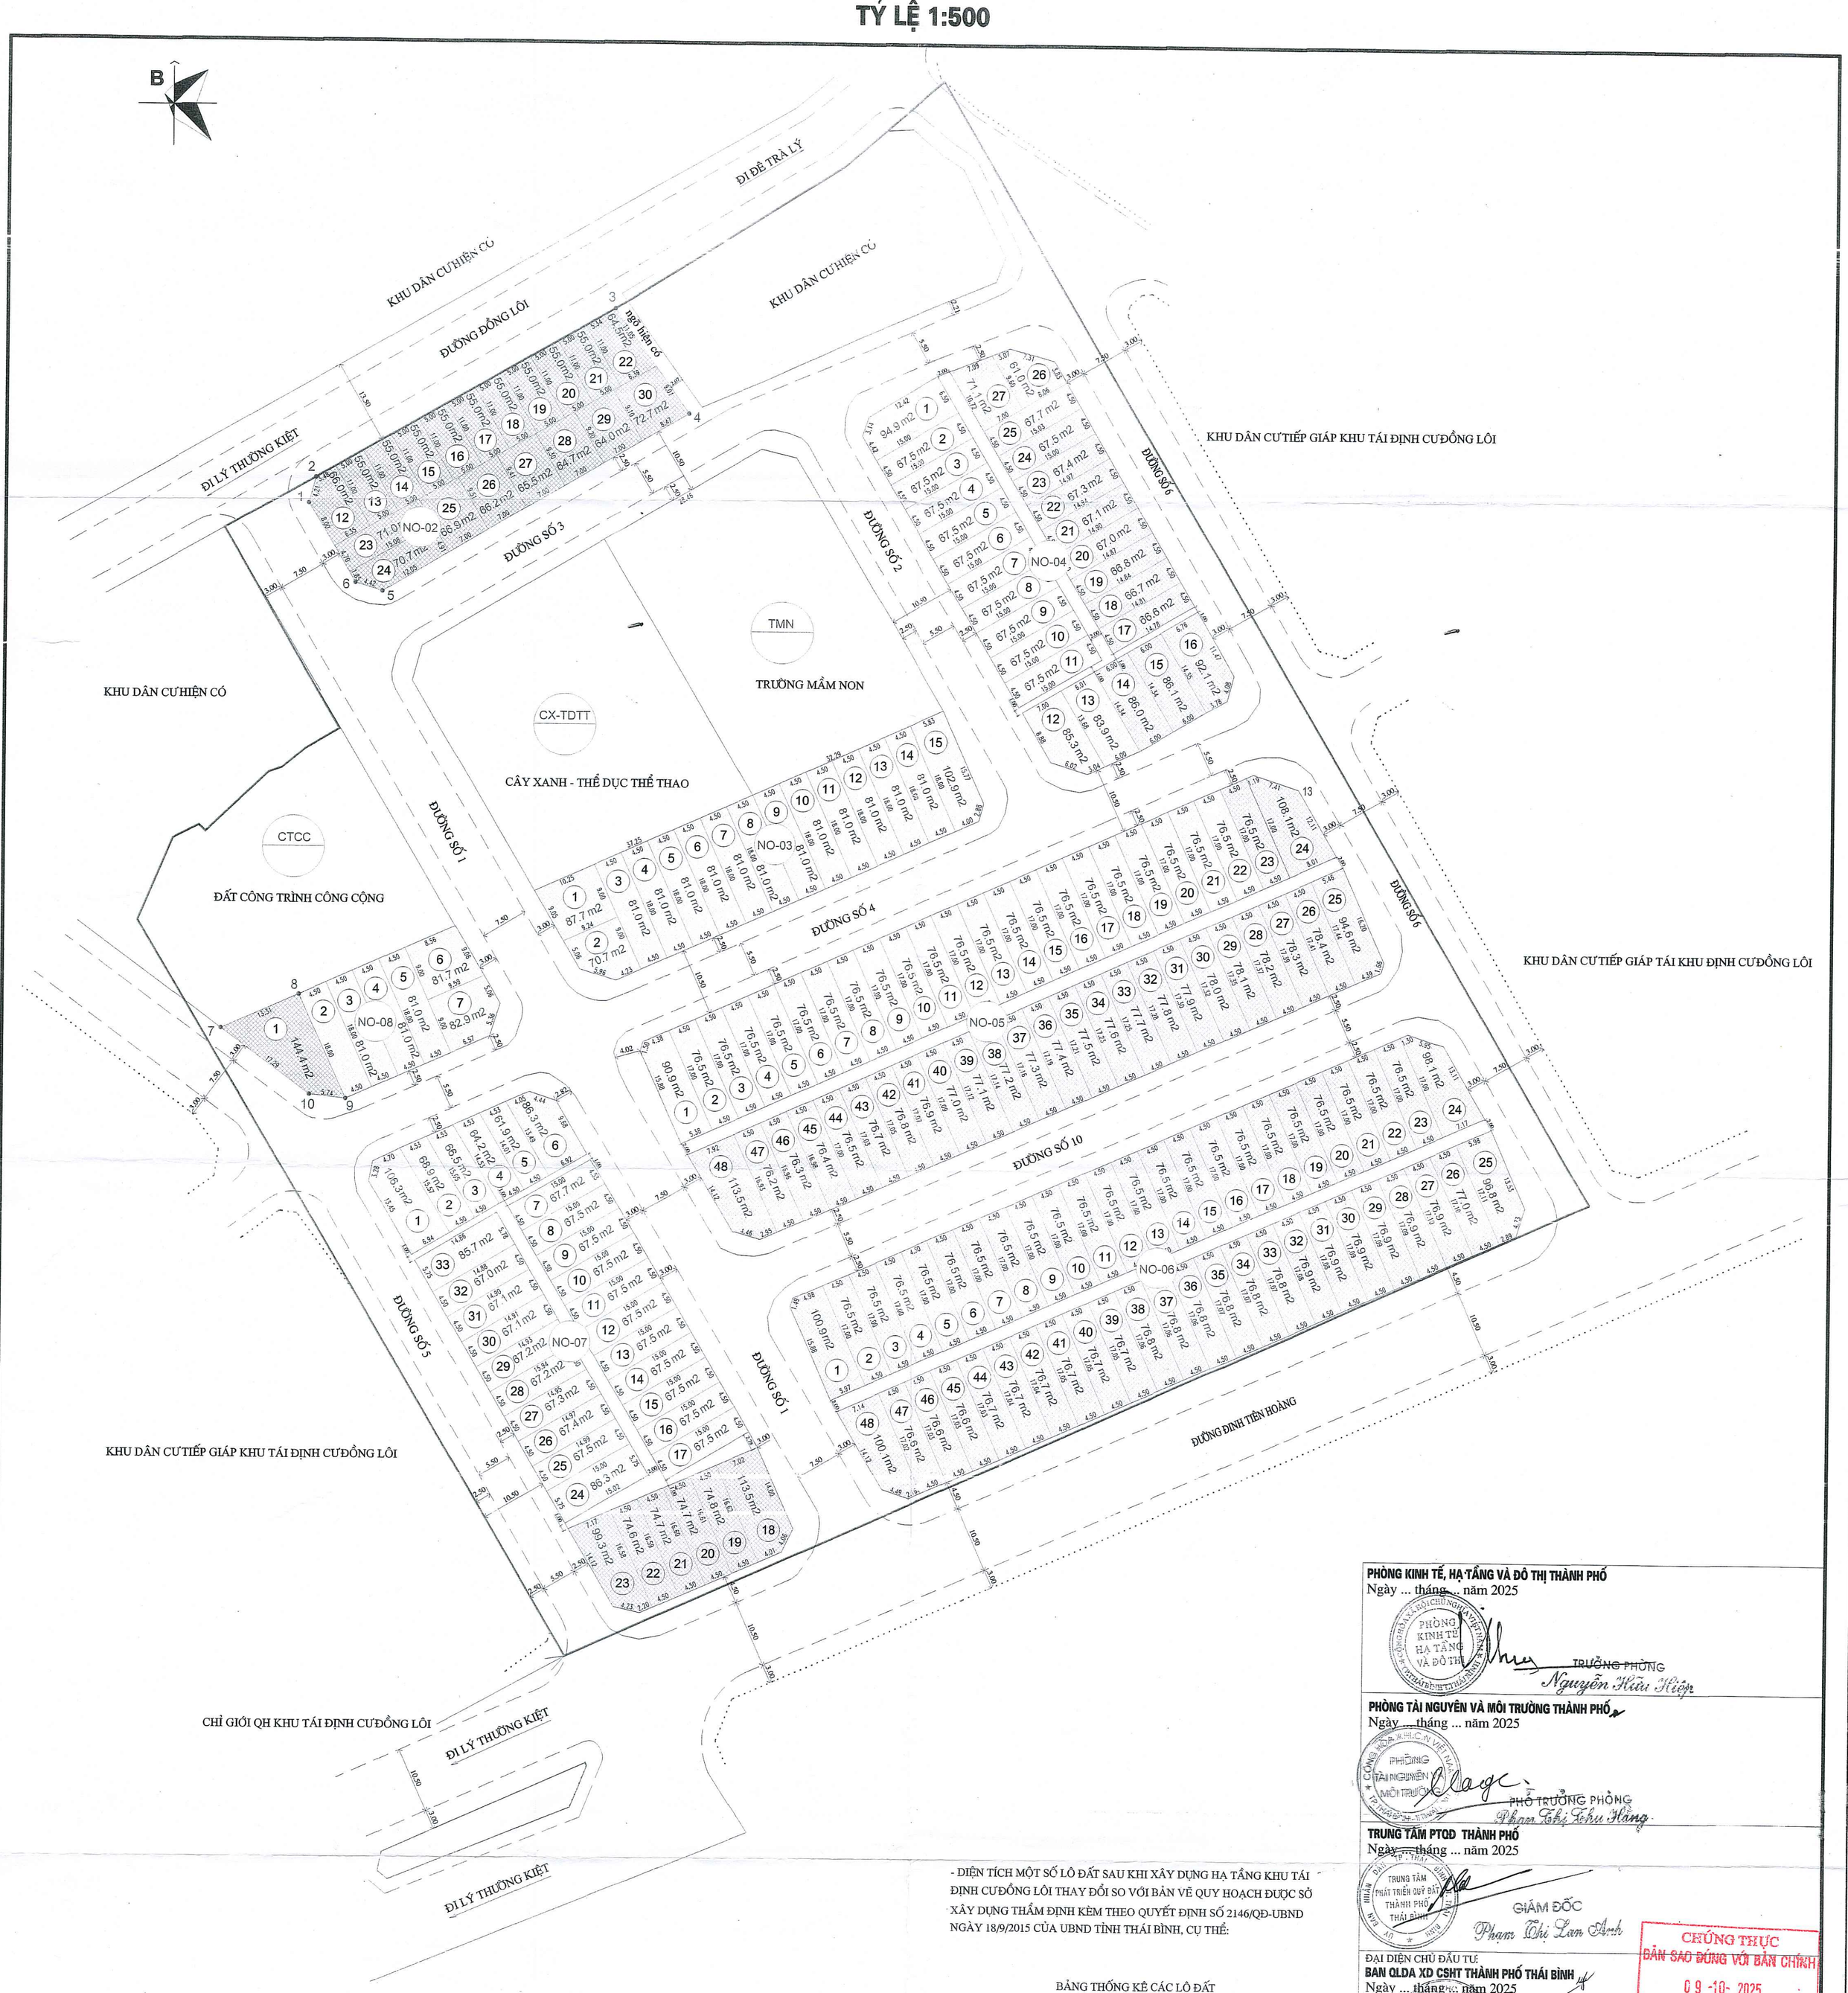

GHI CHÚ:

*

- Đất ở chia lô (giai đoạn 1)
- Đất ở chia lô (giai đoạn 2)
- Đất ở chia lô (giai đoạn 3)
- Đất ở chia lô (giai đoạn 4)

* CĂN CỨ LẬP :

- BẢN VẼ QH CHI TIẾT KHU TÁI ĐỊNH CƯ ĐỒNG LÔI, PHƯỜNG KỲ BÁ ĐÃ ĐƯỢC UBND TỈNH THÁI BÌNH PHÊ DUYỆT TẠI QUYẾT ĐỊNH SỐ 1213/QĐ-UBND NGÀY 15/6/2006.
- BẢN VẼ QH CHI TIẾT KHU DÂN CƯ TIẾP GIÁP KHU TÁI ĐỊNH CƯ ĐỒNG LÔI, PHƯỜNG KỲ BÁ ĐƯỢC UBND TỈNH THÁI BÌNH PHÊ DUYỆT TẠI QUYẾT ĐỊNH SỐ 2146/QĐ-UBND NGÀY 18/9/2015.
- CÔNG VĂN SỐ 1163/SXD-QHKT NGÀY 25/7/2018 CỦA SỞ XÂY DỰNG VỀ VIỆC THAM GIA Ý KIẾN VỀ QUY HOẠCH CHIA LÔ KHU NHÀ Ở TÁI ĐỊNH CƯ ĐỒNG LÔI, PHƯỜNG KỲ BÁ THÀNH PHỐ THÁI BÌNH.

BẢNG THỐNG KÊ TỌA ĐỘ MỐC CHI TIẾT

STT	Toạ độ		K/cách (m)
	X (m)	Y (m)	
1	2262151.7676	588756.4338	4.21
2	2262155.8381	588757.4941	53.82
3	2262182.6651	588804.1548	20.06
4	2262166.3003	588815.7620	55.47
5	2262137.9191	588768.0357	4.42
6	2262139.2249	588763.8086	
7	2262069.2501	588743.3199	13.31
8	2262074.6773	588755.4774	18.00
9	2262058.2904	588762.9229	5.74
10	2262058.9687	588757.2272	

- DIỆN TÍCH MỘT SỐ LÔ ĐẤT SAU KHI XÂY DỰNG HẠ TẦNG KHU TÁI ĐỊNH CƯ ĐỒNG LÔI THAY ĐỔI SO VỚI BẢN VẼ QUY HOẠCH ĐƯỢC SỞ XÂY DỰNG THẨM ĐỊNH KÈM THEO QUYẾT ĐỊNH SỐ 2146/QĐ-UBND NGÀY 18/9/2015 CỦA UBND TỈNH THÁI BÌNH, CỤ THỂ:

BẢNG THỐNG KÊ CÁC LÔ ĐẤT

Tiểu khu	Số lô	DT theo quy hoạch (m2)	DT sau XD hạ tầng (m2)	Chênh lệch (m2)
NO-02	Lô số 12	66.0	66.0	0.0
	Lô số 13	55.0	55.0	0.0
	Lô số 14	55.0	55.0	0.0
	Lô số 15	55.0	55.0	0.0
	Lô số 16	55.0	55.0	0.0
	Lô số 17	55.0	55.0	0.0
	Lô số 18	55.0	55.0	0.0
	Lô số 19	55.0	55.0	0.0
	Lô số 20	55.0	55.0	0.0
	Lô số 21	55.0	55.0	0.0
	Lô số 22	65.3	64.5	-0.8
	Lô số 23	70.9	71.0	+0.1
	Lô số 24	67.7	70.7	+3.0
	Lô số 25	65.8	66.9	+1.1
	Lô số 26	65.5	66.2	-0.3
	Lô số 27	65.1	65.5	+0.4
	Lô số 28	64.7	64.7	0.0
	Lô số 29	64.4	64.0	-0.4
	Lô số 30	74.7	72.7	-1.6
NO-08	Lô số 01	142.3	144.4	+2.1
Tổng 20 lô		1307.4	1311.6	+4.2

PHÒNG KINH TẾ, HẠ TẦNG VÀ ĐÔ THỊ THÀNH PHỐ
Ngày ... tháng ... năm 2025
TRƯỞNG PHÒNG
Nguyễn Hữu Hiệp

PHÒNG TÀI NGUYÊN VÀ MÔI TRƯỜNG THÀNH PHỐ
Ngày ... tháng ... năm 2025
PHÓ TRƯỞNG PHÒNG
Phạm Thị Thu Hằng

TRUNG TÂM PTQĐ THÀNH PHỐ
Ngày ... tháng ... năm 2025
GIÁM ĐỐC
Phạm Thị Lan Anh

ĐẠI DIỆN CHỦ ĐẦU TƯ
BAN QLDA XD CSHT THÀNH PHỐ THÁI BÌNH
Ngày ... tháng ... năm 2025
PHÓ GIÁM ĐỐC
Phí Văn Thắng

CHỨNG THỰC
BẢN SAO ĐÚNG VỚI BẢN CHÍNH
09-10-2025
Số 3045 Quyển số 01 SCT/BS

UBND PHƯỜNG KỲ BÁ
Ngày ... tháng ... năm 2025
KT.CHỦ TỊCH
PHÓ CHỦ TỊCH
Lương Thế Dũng

TUQ.CHỦ TỊCH
PHÓ GIÁM ĐỐC TTPVHCC
Đào Văn Hải

TÊN BẢN VẼ:
BẢN VẼ CHIA LÔ SAU KHI XÂY DỰNG HẠ TẦNG KHU TÁI ĐỊNH CƯ ĐỒNG LÔI PHƯỜNG KỲ BÁ, THÀNH PHỐ THÁI BÌNH (GIAI ĐOẠN 4)

BẢN VẼ:	TỈ LỆ : 1/500	

ĐƠN VỊ THỰC HIỆN: CÔNG TY TNHH QUY HOẠCH VÀ XÂY DỰNG MINH PHƯƠNG
Ngày 25 tháng 6 năm 2025