PRODUCED BY AN AUTODESK EDUCATIONAL PRODUCT

ĐIỀU CHỈNH CỤC BỘ QUY HOẠCH KHU TRUNG TÂM XÃ ĐÔNG THỌ, THÀNH PHỐ THÁI BÌNH

BẢN ĐỒ ĐIỀU CHỈNH QUY HOẠCH TỔNG MẶT BẰNG SỬ DỤNG ĐẤT

ĐỊA ĐIỂM: XÃ ĐÔNG THỌ - THÀNH PHỐ THÁI BÌNH - TỈNH THÁI BÌNH

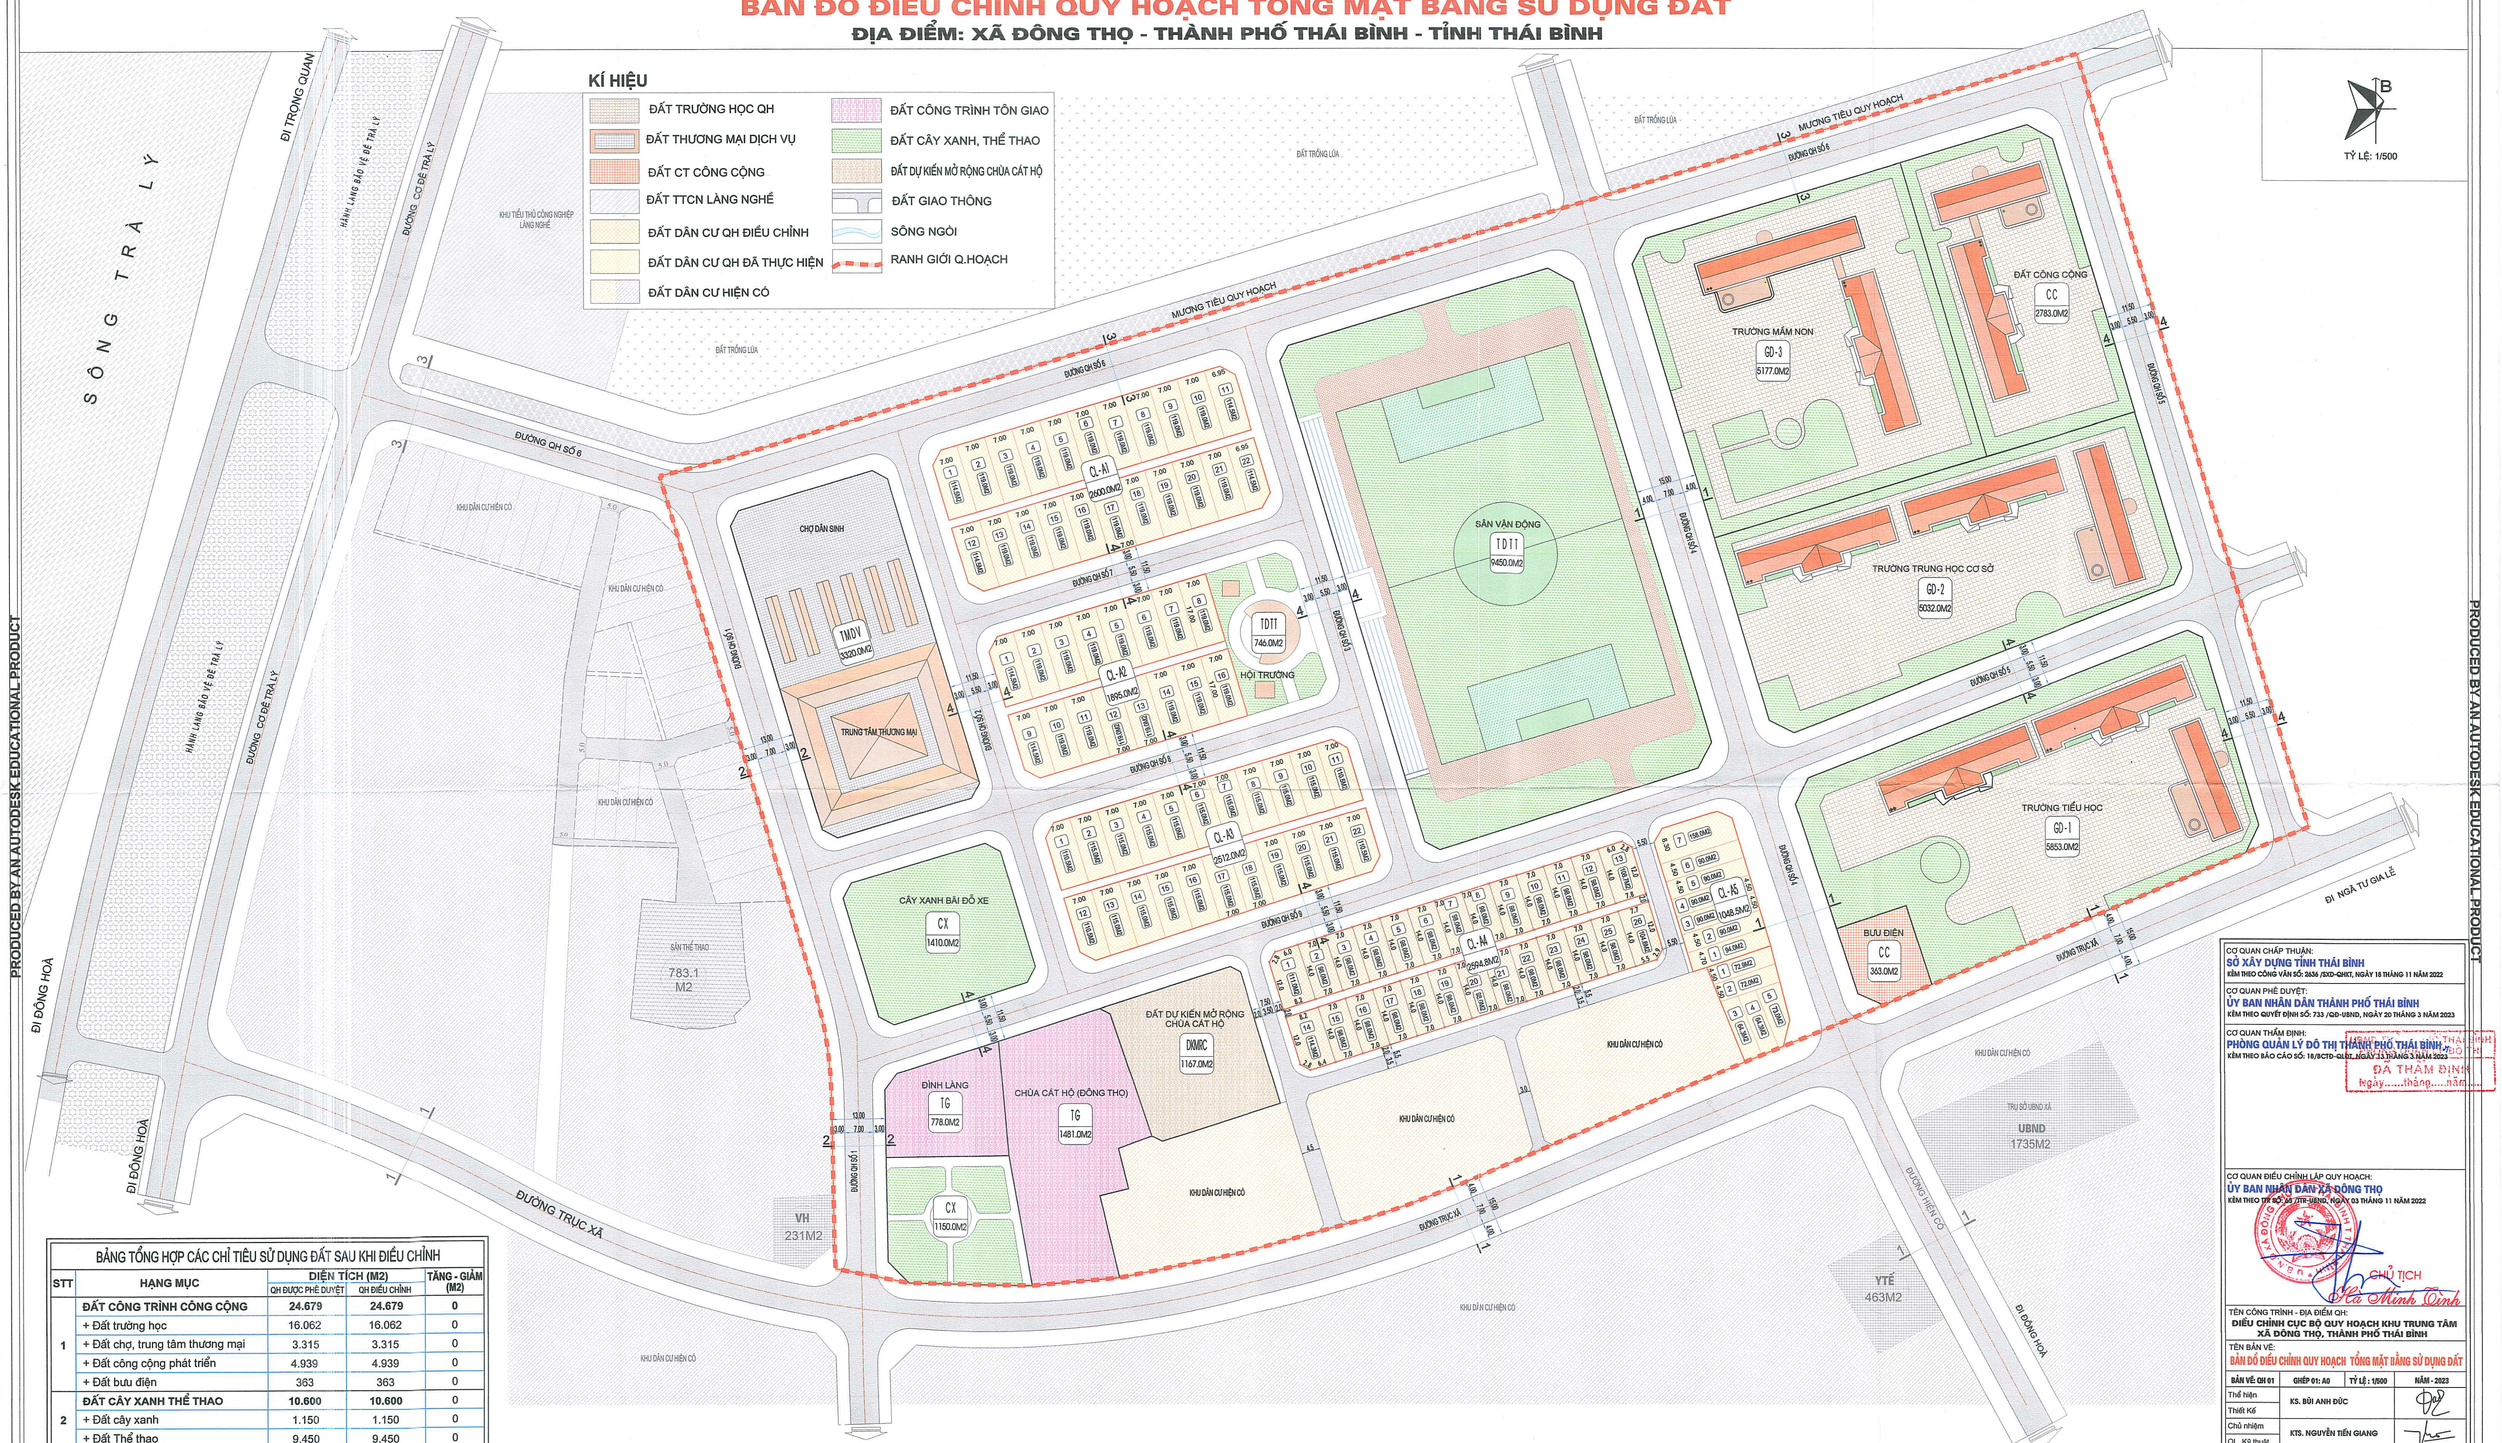

BẢNG TỔNG HỢP CÁC CHỈ TIÊU SỬ DỤNG ĐẤT SAU KHI ĐIỀU CHỈNH				
STT	HẠNG MỤC	DIỆN TÍCH (M2)		TĂNG - GIẢM (M2)
		QH ĐƯỢC PHÊ DUYỆT	QH ĐIỀU CHỈNH	
1	**ĐẤT CÔNG TRÌNH CÔNG CỘNG**	**24.679**	**24.679**	**0**
	+ Đất trường học	16.062	16.062	0
	+ Đất chợ, trung tâm thương mại	3.315	3.315	0
	+ Đất công cộng phát triển	4.939	4.939	0
	+ Đất bưu điện	363	363	0
2	**ĐẤT CÂY XANH THỂ THAO**	**10.600**	**10.600**	0
	+ Đất cây xanh	1.150	1.150	0
	+ Đất Thể thao	9.450	9.450	0
3	**ĐẤT DÂN CƯ**	**16.186**	**15.206**	**-980**
	+ Đất dân cư mới	11.579	10.599	-980
	+ Đất dân cư hiện có	4.607	4.607	0
4	**ĐẤT TÔN GIÁO**		**3.426**	**0**
	+ Đất chùa Cát Hộ hiện có	2.259	2.259	0
	+ Đất dự kiến mở rộng chùa Cát Hộ	0	1.167	1.167
5	**ĐẤT GIAO THÔNG**	**23.450**	**23.263**	**-187**
	TỔNG DIỆN TÍCH	**77.174**	**77.174**	**0**

CƠ QUAN CHẤP THUẬN:
SỞ XÂY DỰNG TỈNH THÁI BÌNH
KÈM THEO CÔNG VĂN SỐ: 2656 /SXD-QHKT, NGÀY 18 THÁNG 11 NĂM 2022

CƠ QUAN PHÊ DUYỆT:
ỦY BAN NHÂN DÂN THÀNH PHỐ THÁI BÌNH
KÈM THEO QUYẾT ĐỊNH SỐ: 733 /QĐ-UBND, NGÀY 20 THÁNG 3 NĂM 2023

CƠ QUAN THẨM ĐỊNH:
PHÒNG QUẢN LÝ ĐÔ THỊ THÀNH PHỐ THÁI BÌNH
KÈM THEO BÁO CÁO SỐ: 18/BCTĐ-QLĐT, NGÀY 13 THÁNG 3 NĂM 2023

ĐÃ THẨM ĐỊNH
ngày.....tháng.....năm.....

CƠ QUAN ĐIỀU CHỈNH LẬP QUY HOẠCH:
ỦY BAN NHÂN DÂN XÃ ĐÔNG THỌ
KÈM THEO TTr SỐ: 24 /TTr-UBND, NGÀY 03 THÁNG 11 NĂM 2022

CHỦ TỊCH
Lê Thanh Tĩnh

TÊN CÔNG TRÌNH - ĐỊA ĐIỂM QH:
ĐIỀU CHỈNH CỤC BỘ QUY HOẠCH KHU TRUNG TÂM XÃ ĐÔNG THỌ, THÀNH PHỐ THÁI BÌNH

TÊN BẢN VẼ:
BẢN ĐỒ ĐIỀU CHỈNH QUY HOẠCH TỔNG MẶT BẰNG SỬ DỤNG ĐẤT

BẢN VẼ: QH 01	GHÉP 01: A0	TỶ LỆ : 1/500	NĂM - 2023
Thể hiện	KS. BÙI ANH ĐỨC		
Thiết Kế			
Chủ nhiệm	KTS. NGUYỄN TIẾN GIANG		
QL. Kỹ thuật			

ĐƠN VỊ TƯ VẤN:
CÔNG TY CỔ PHẦN TƯ VẤN VÀ ĐẦU TƯ XÂY DỰNG ĐỨC NGHĨA
GIÁM ĐỐC
Bùi Văn Dương

XD-ĐH

ỦY BAN NHÂN DÂN XÃ ĐÔNG THỌ

CÔNG TY CP TƯ VẤN VÀ ĐẦU TƯ XÂY DỰNG ĐỨC NGHĨA
ĐỊA CHỈ: LÔ 36 ĐƯỜNG VÕ NGUYÊN GIÁP TỔ 7 PHƯỜNG HOÀNG DIỆU - TP. THÁI BÌNH
TELL: 0965.656.588 EMAIL: DUCNGHIATVTT@GMAIL.COM

PRODUCED BY AN AUTODESK EDUCATIONAL PRODUCT
PRODUCED BY AN AUTODESK EDUCATIONAL PRODUCT
PRODUCED BY AN AUTODESK EDUCATIONAL PRODUCT