



MẶT BẰNG QUY HOẠCH TỔNG THỂ DỰ ÁN KHU DÂN CƯ MỚI VỊ TRÍ SỐ 02 XÃ ĐẶNG LỄ
ĐỊA ĐIỂM XÂY DỰNG: XÃ ĐẶNG LỄ, HUYỆN AN THỊ, TỈNH HUNG YÊN

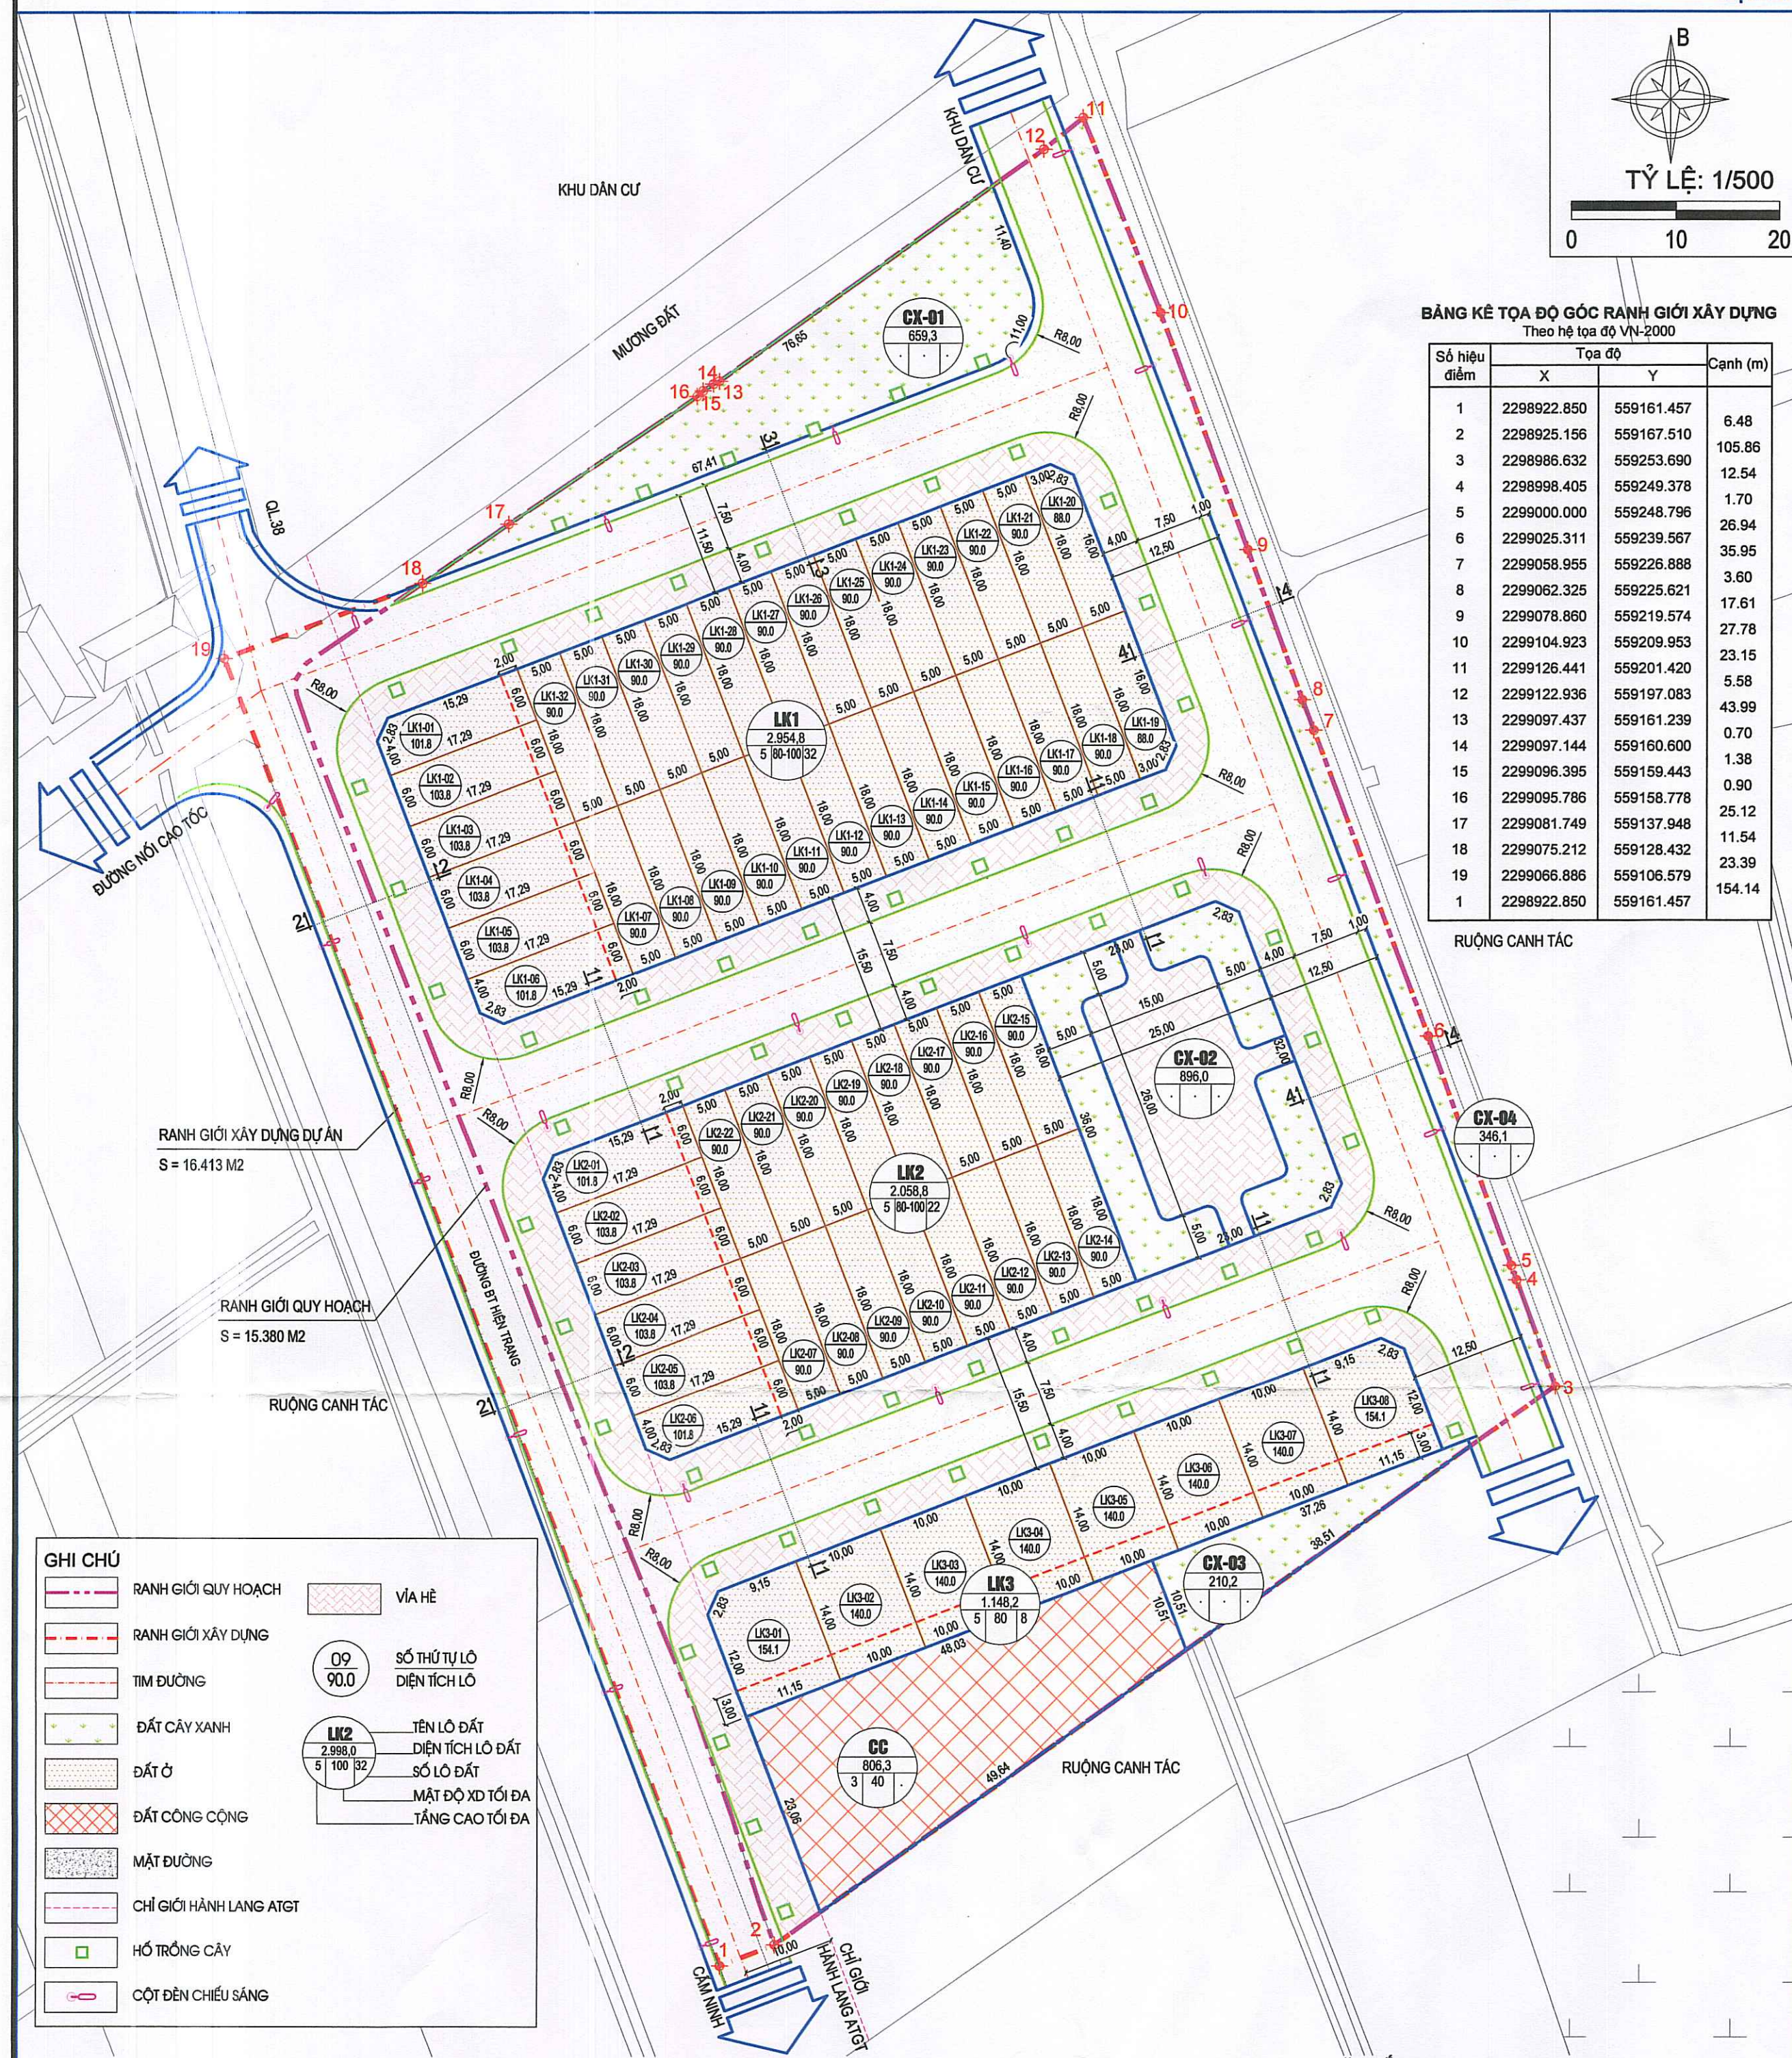

BẢNG CHỈ TIÊU SỬ DỤNG ĐẤT
KHU DÂN CƯ MỚI VỊ TRÍ SỐ 02 XÃ ĐẶNG LỄ

STT	CHỈ TIÊU	DIỆN TÍCH (M2)	TỶ LỆ (%)	SỐ LÔ	TẦNG CAO TỐI ĐA	MẬT ĐỘ XD TỐI ĐA (%)
1	ĐẤT Ở	6.161,8	40,06	62	5	80-100
2	ĐẤT CÔNG CỘNG	808,3	5,24		3	40
3	ĐẤT CÂY XANH	1.765,5	13,73			
4	ĐẤT GIAO THÔNG	6.647,2	40,97			
TỔNG CỘNG		15.380,0	100,00			

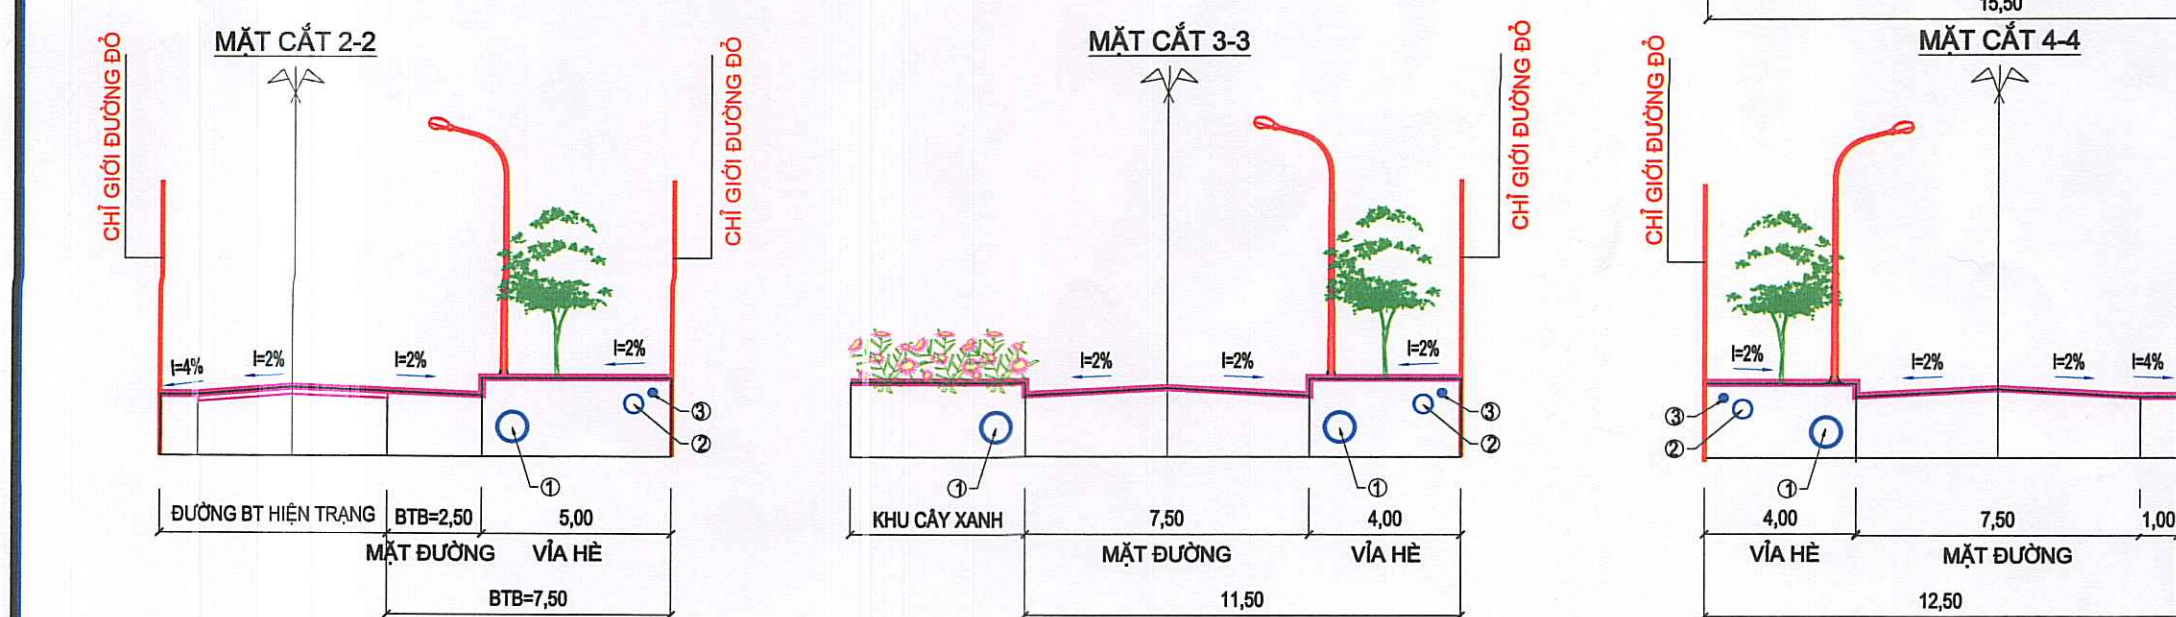

GHỊ CHÚ:
1: CÔNG THOÁT NƯỚC MƯA
2: CÔNG THOÁT NƯỚC THẢI
3: CÔNG CẤP NƯỚC

HÌNH ẢNH PHỐI CẢNH THAM KHẢO




BẢNG KẾ TOA ĐỘ GÓC RANH GIỚI XÂY DỰNG
Theo hệ tọa độ VN-2000


Số hiệu điểm	Tọa độ		Cạnh (m)
	X	Y	
1	2298922.850	559161.457	6.48
2	2298925.156	559167.510	105.86
3	2298986.632	559253.690	12.54
4	2298998.405	559249.378	1.70
5	2299000.000	559248.796	26.94
6	2299025.311	559239.567	35.95
7	2299058.955	559226.888	3.60
8	2299062.325	559225.621	17.61
9	2299078.860	559219.574	27.78
10	2299104.923	559209.953	23.15
11	2299126.441	559201.420	5.58
12	2299122.936	559197.083	43.99
13	2299097.437	559161.239	0.70
14	2299097.144	559160.600	1.38
15	2299096.395	559159.443	0.90
16	2299095.786	559158.778	25.12
17	2299081.749	559137.948	11.54
18	2299075.212	559128.432	23.39
19	2299066.886	559106.579	154.14
1	2298922.850	559161.457	

RUỘNG CANH TÁC


MẶT BẰNG NHÀ LIỀN KẾ THAM KHẢO (5X20M)

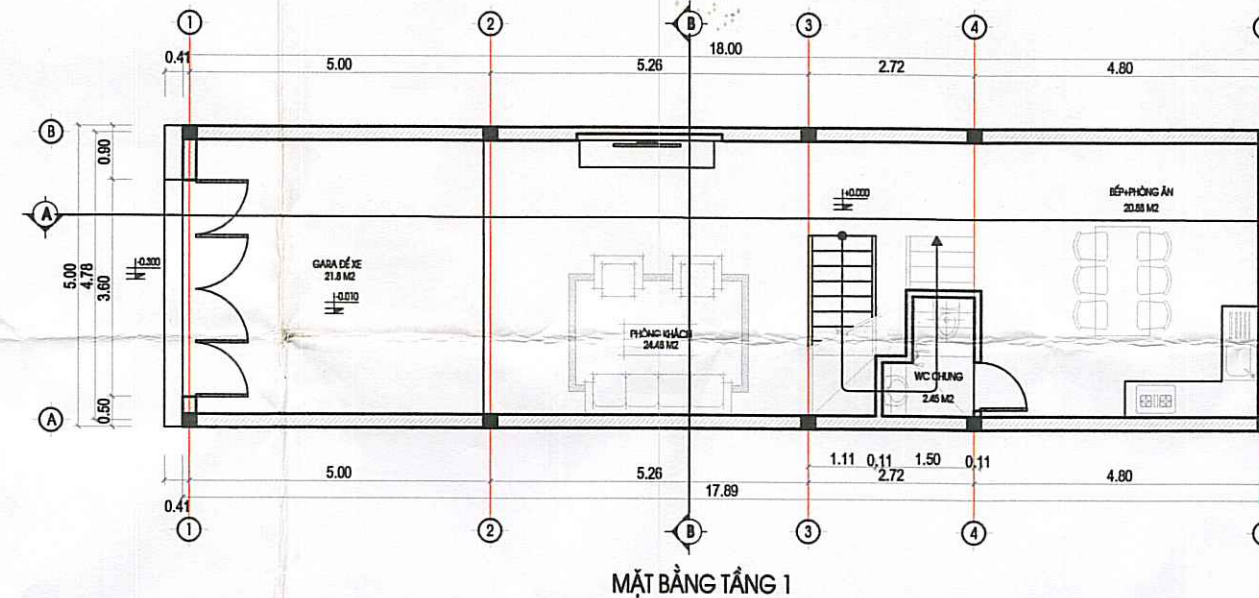


MẶT BẰNG TẦNG 1

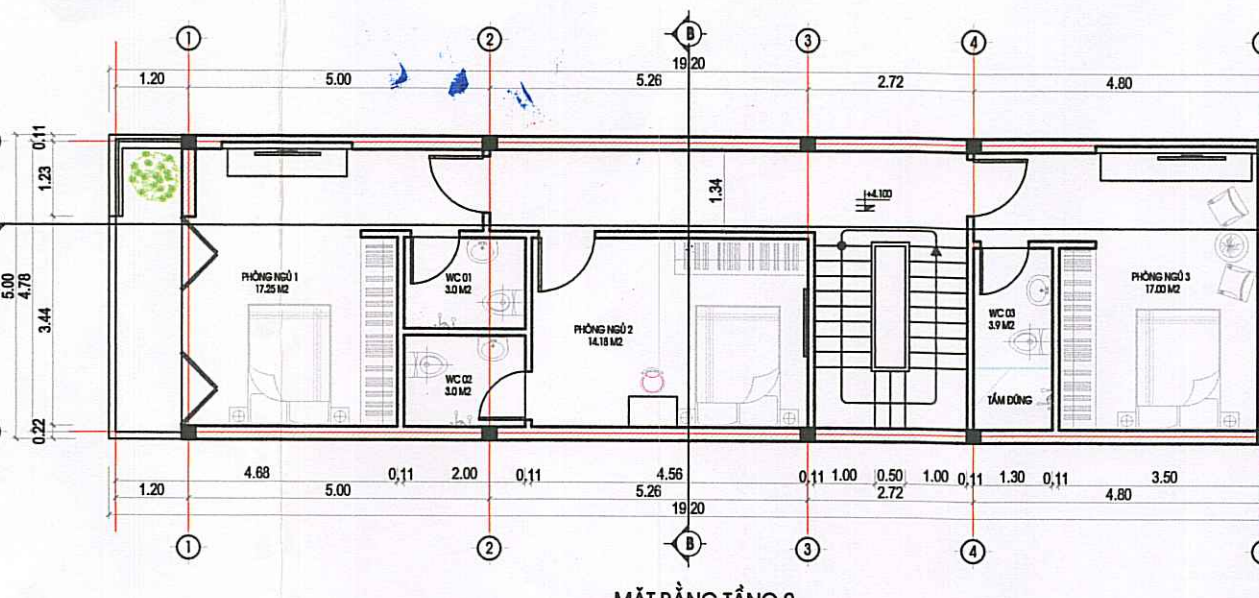


MẶT BẰNG TẦNG 2

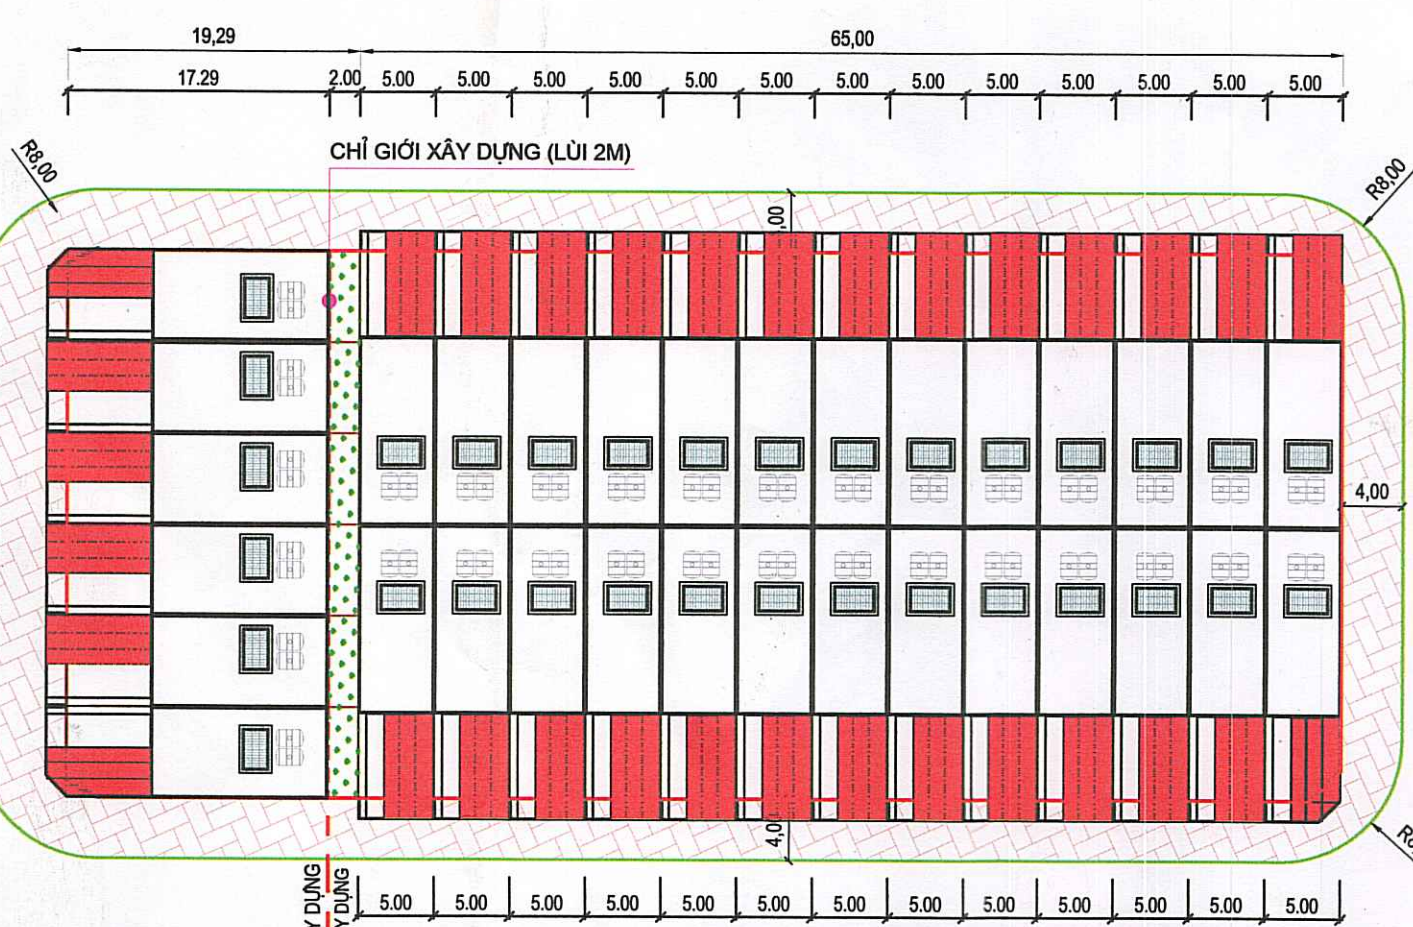


MẪU NHÀ ĐIỂN HÌNH

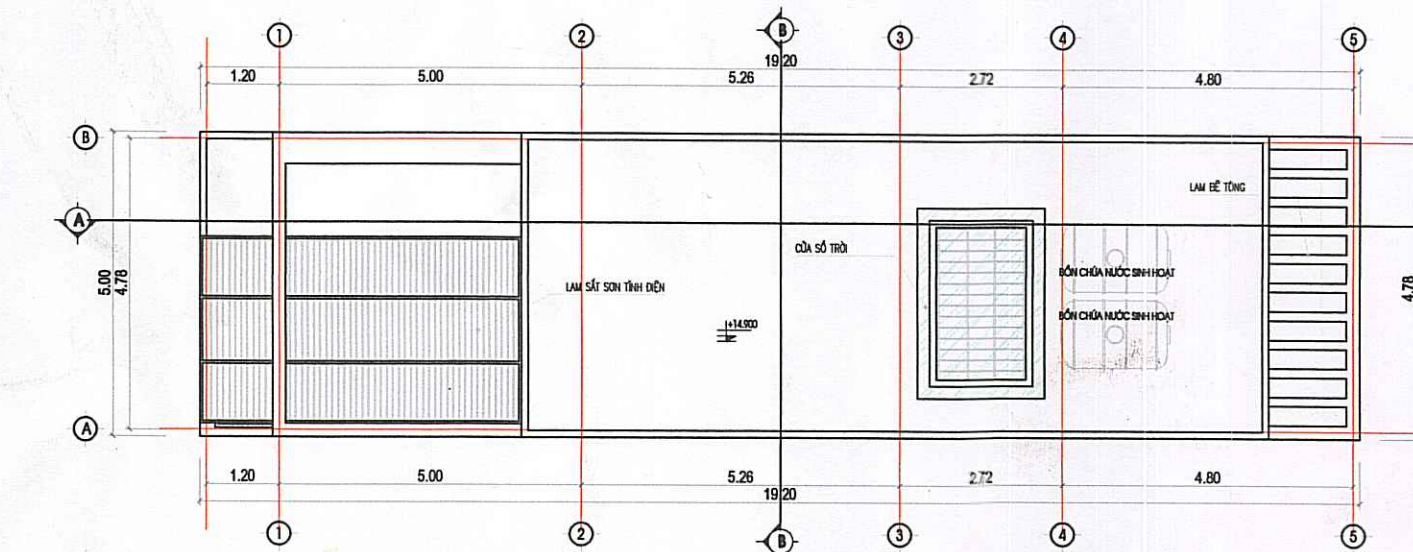

MẶT BẰNG Mái

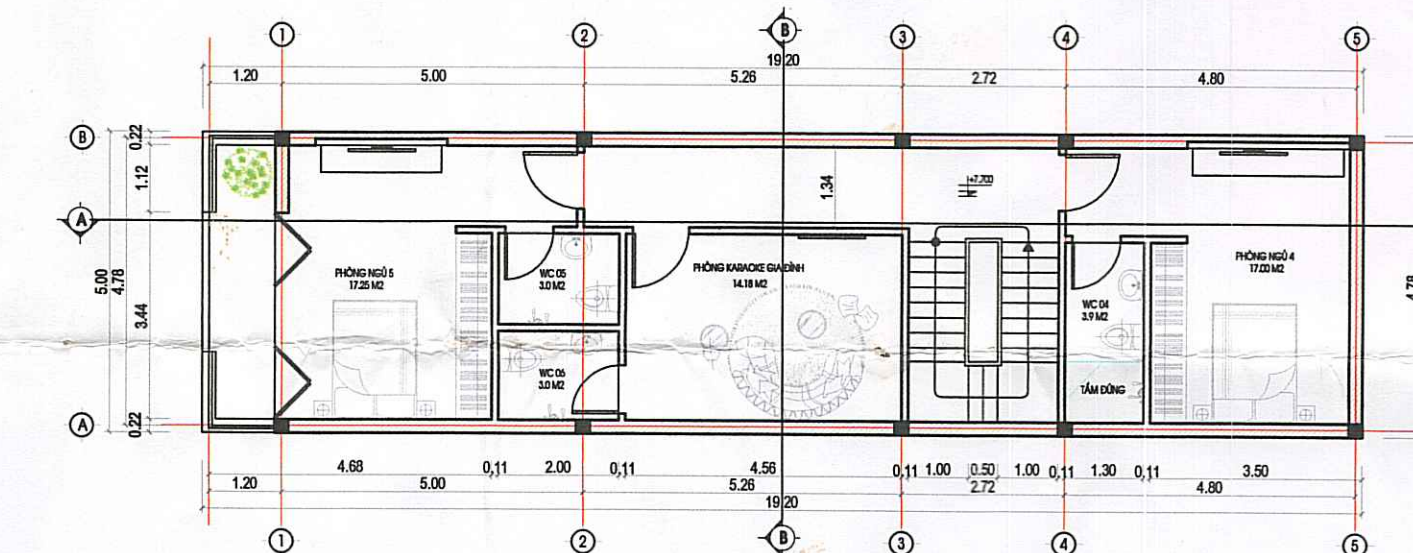


MẶT BẰNG TẦNG 3

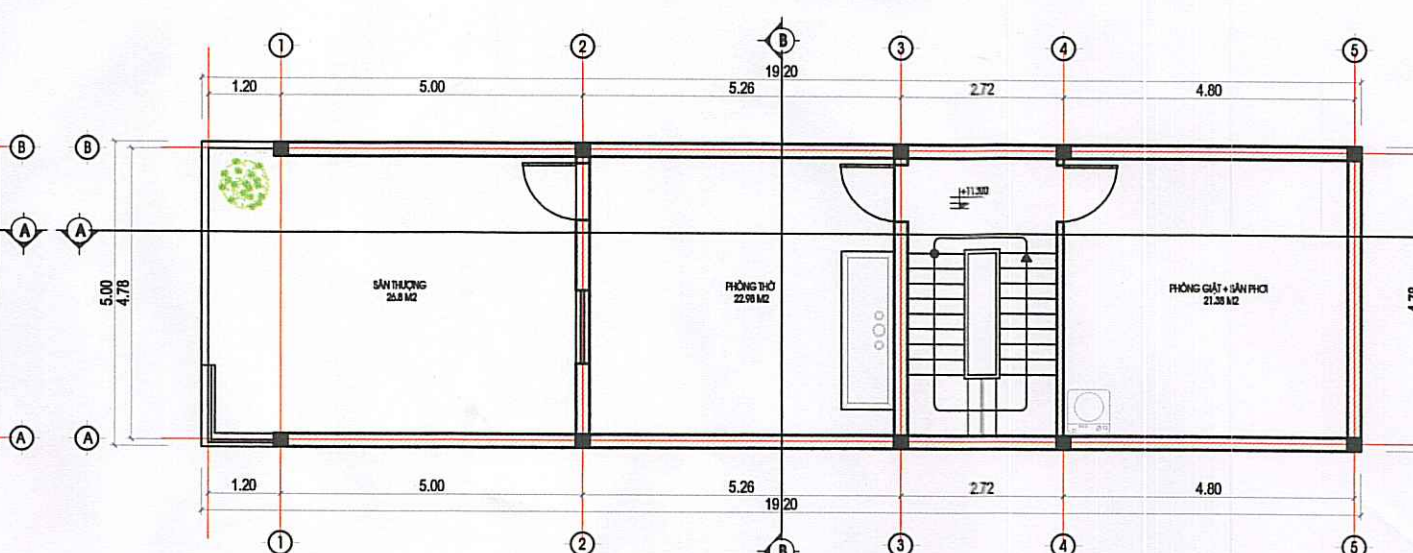

MẶT BẰNG TẦNG 4

MẶT CẮT MẪU NHÀ ĐIỂN HÌNH

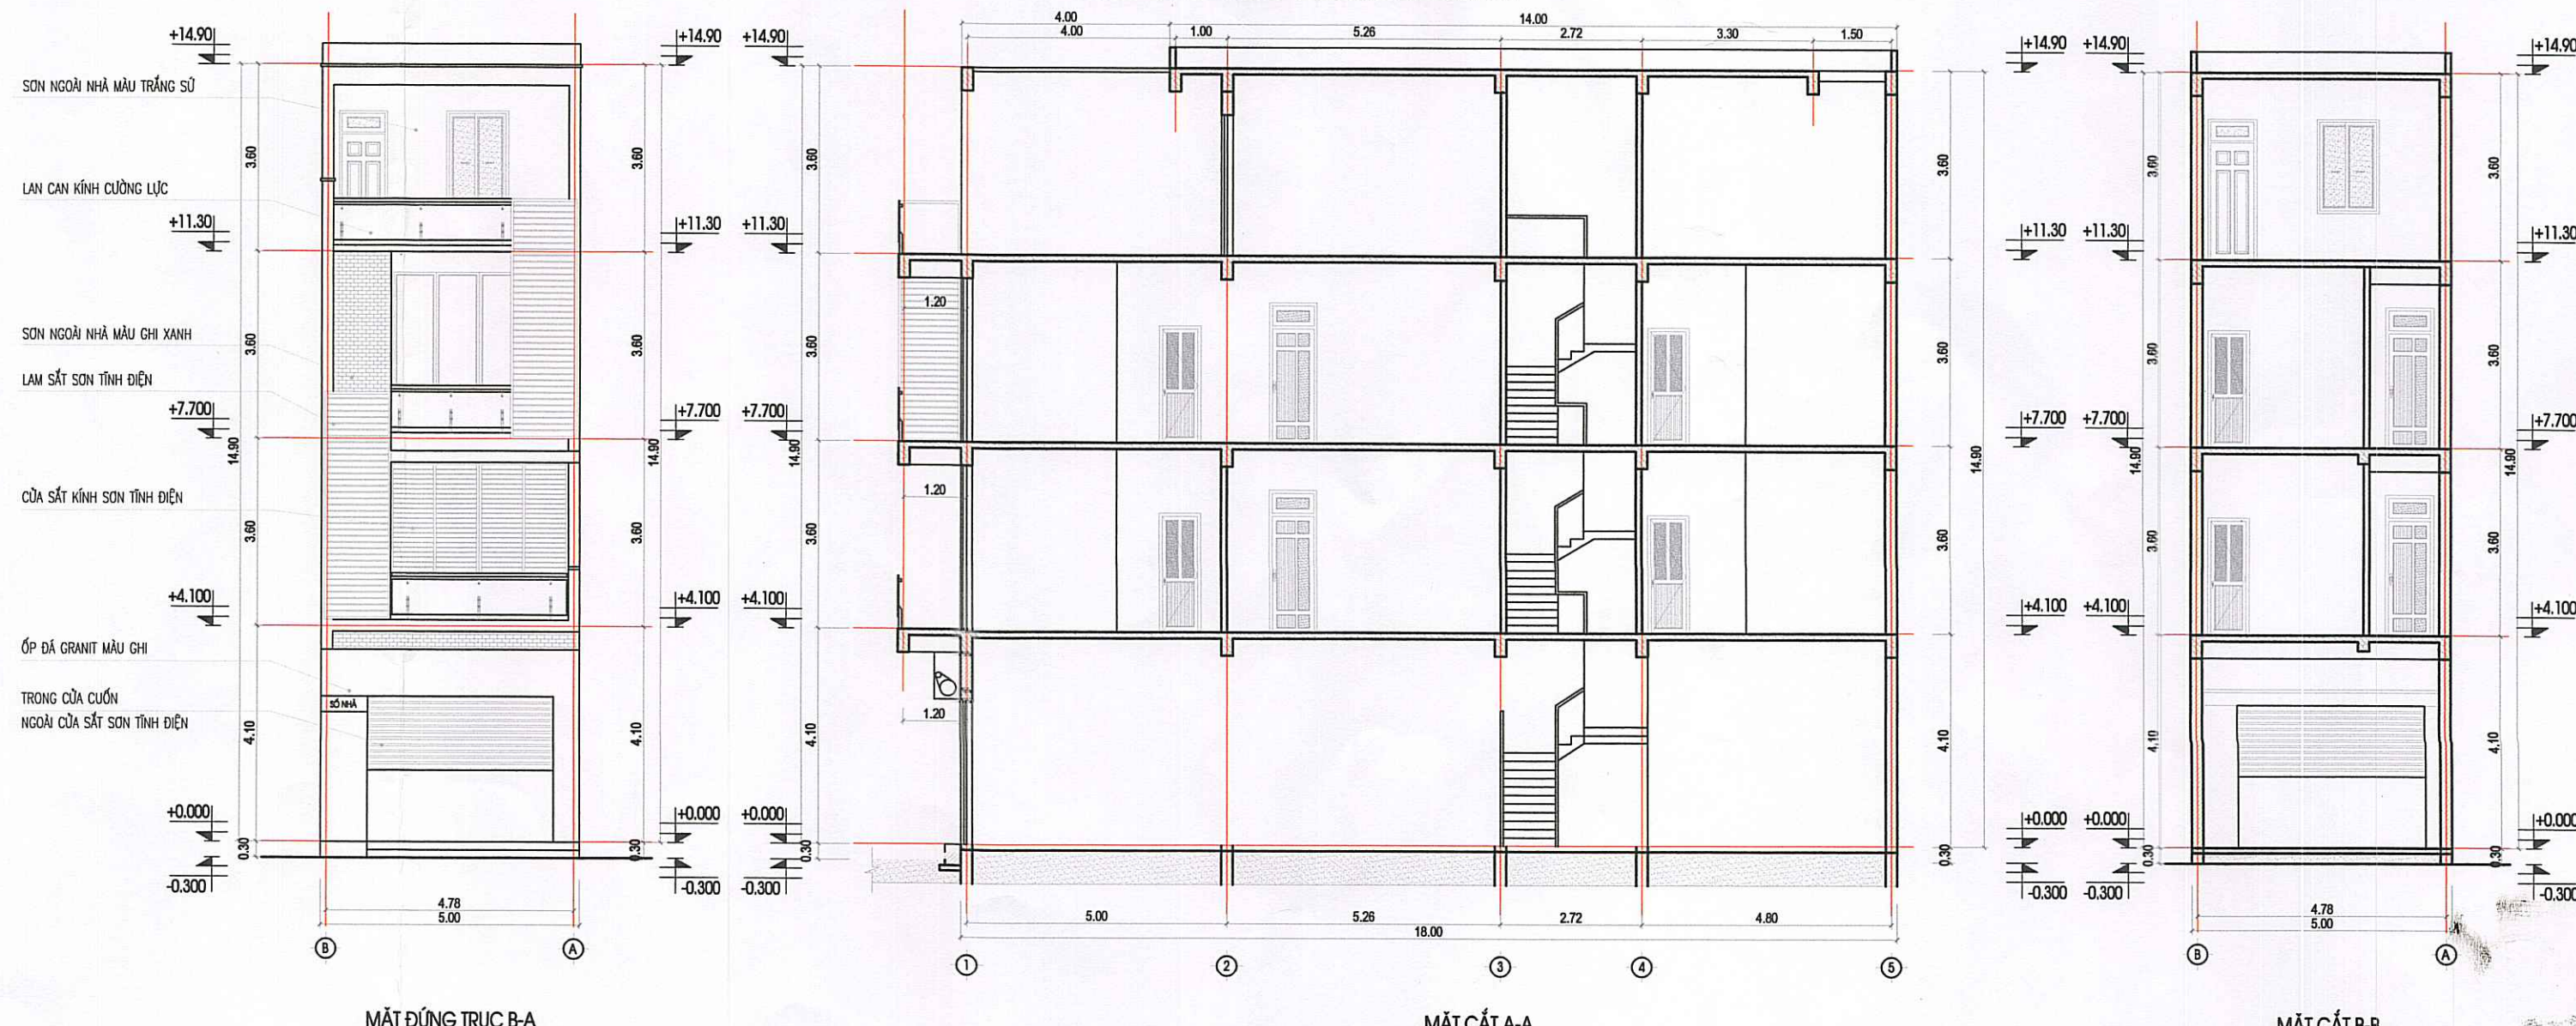

MẶT ĐƯNG TRỰC B-A

MẶT CẮT A-A

MẶT CẮT B-B

TÊN DỰ ÁN:
KHU DÂN CƯ MỚI VỊ TRÍ SỐ 02 XÃ ĐẶNG LỄ

ĐỊA ĐIỂM XÂY DỰNG:
XÃ ĐẶNG LỄ, HUYỆN AN THỊ, TỈNH HUNG YÊN

TÊN BẢN VẼ:
MẶT BẰNG QUY HOẠCH TỔNG THỂ

UBND HUYỆN AN THỊ
NGÀY 12 THÁNG 12 NĂM 2022

CHỦ TỊCH
DƯƠNG TUẤN KIẾT

PHÒNG KINH TẾ VÀ HẠ TẦNG
NGÀY 12 THÁNG 12 NĂM 2022

TRƯỞNG PHÒNG
CÁP SỸ LONG

UBND XÃ ĐẶNG LỄ
NGÀY 12 THÁNG 12 NĂM 2022

CHỦ TỊCH
ĐỖ XUÂN CƯỜNG

ĐƠN VỊ TƯ VẤN
NGÀY 12 THÁNG 12 NĂM 2022

GIÁM ĐỐC
KS. NGÔ BÁ THẮNG