
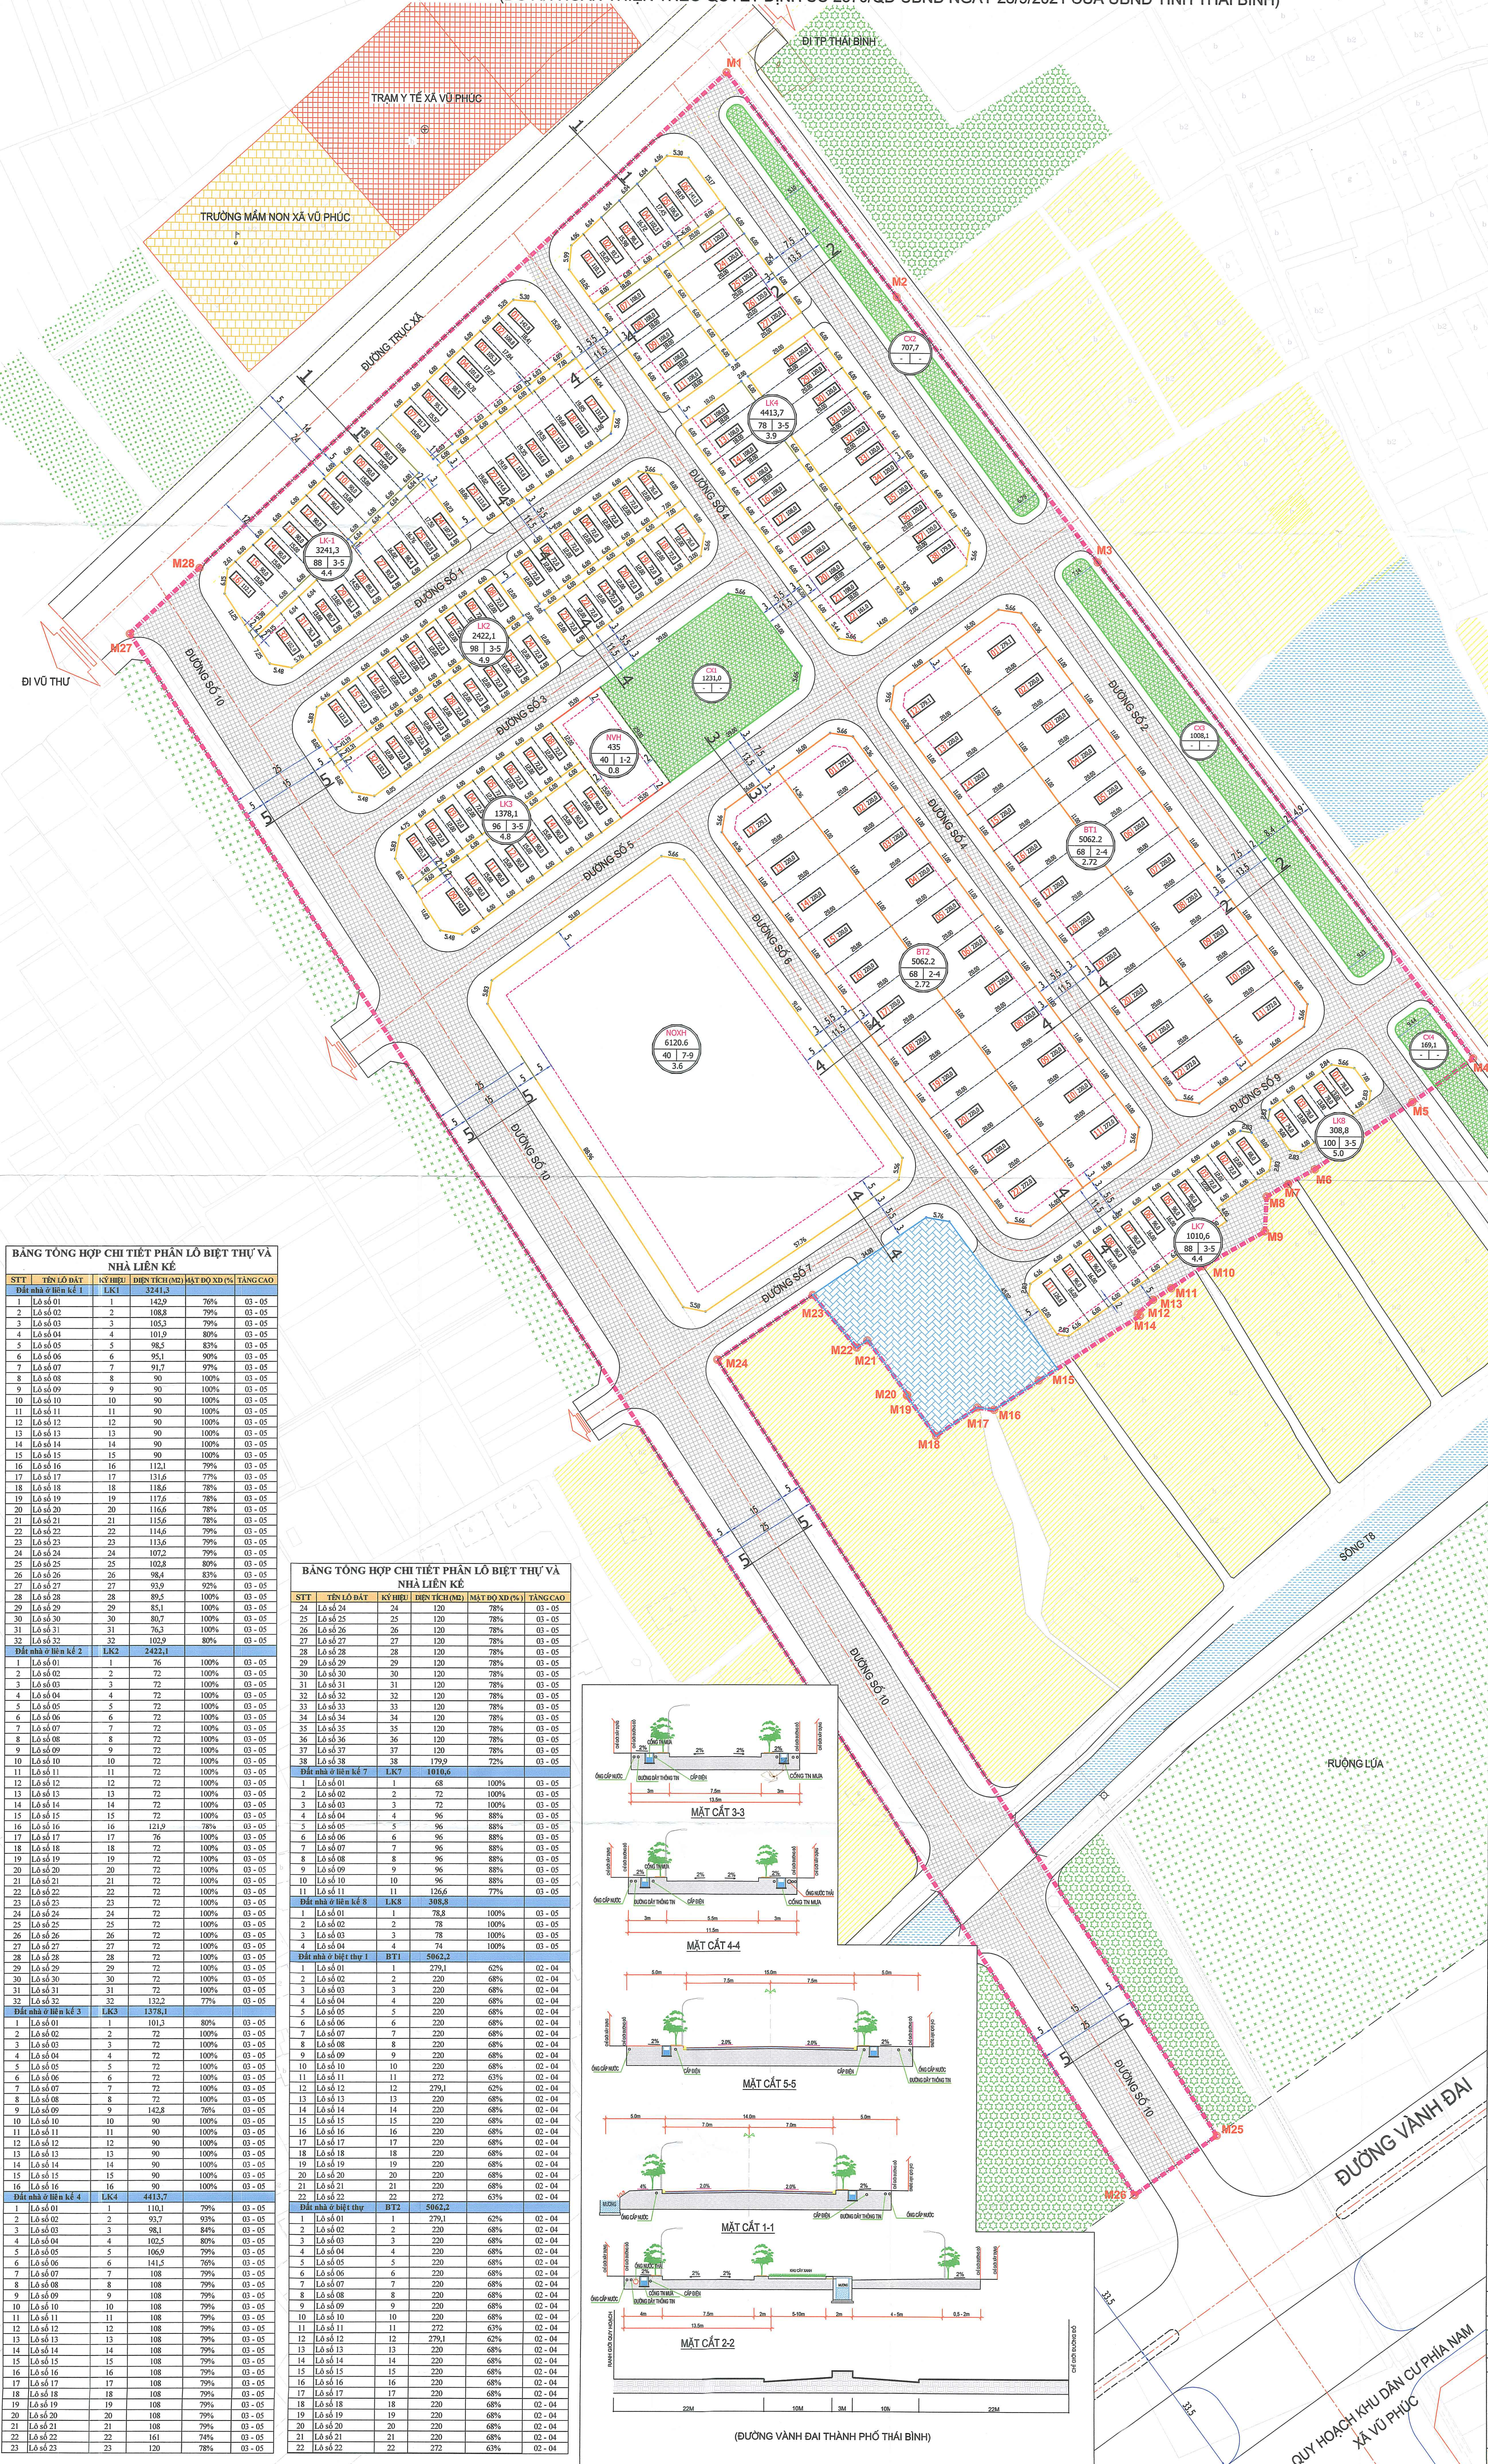


ĐIỀU CHỈNH QUY HOẠCH CHI TIẾT TỶ LỆ 1/500 KHU DÂN CƯ TẠI KHU ĐẤT NÔNG NGHIỆP THÔN THANH MIẾU, XÃ VŨ PHÚC (ĐỐI DIỆN TRẠM Y TẾ), THÀNH PHỐ THÁI BÌNH

BẢN ĐỒ QUY HOẠCH CHIA LÔ

ĐỊA ĐIỂM : THÔN CỤ PHÚ, THÔN THANH MIẾU, XÃ VŨ PHÚC, THÀNH PHỐ THÁI BÌNH


(ĐỒ ÁN HOÀN THIỆN THEO QUYẾT ĐỊNH SỐ 2370/QĐ-UBND NGÀY 28/9/2021 CỦA UBND TỈNH THÁI BÌNH)

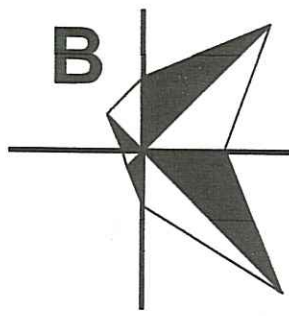

STT	TÊN LÔ ĐẤT	KÝ HIỆU	DIỆN TÍCH (M ²)	MẬT ĐỘ XD (%)	TẦNG CAO
2	Lô số 02	2	108,8	79%	03-05
3	Lô số 03	3	105,2	79%	03-05
4	Lô số 04	4	101,9	80%	03-05
5	Lô số 05	5	98,5	83%	03-05
6	Lô số 06	6	95,1	90%	03-05
7	Lô số 07	7	91,7	97%	03-05
8	Lô số 08	8	90	100%	03-05
9	Lô số 09	9	90	100%	03-05
10	Lô số 10	10	90	100%	03-05
11	Lô số 11	11	90	100%	03-05
12	Lô số 12	12	90	100%	03-05
13	Lô số 13	13	90	100%	03-05
14	Lô số 14	14	90	100%	03-05
15	Lô số 15	15	90	100%	03-05
16	Lô số 16	16	112,1	79%	03-05
17	Lô số 17	17	131,6	77%	03-05
18	Lô số 18	18	118,6	78%	03-05
19	Lô số 19	19	117,6	78%	03-05
20	Lô số 20	20	116,6	78%	03-05
21	Lô số 21	21	115,6	78%	03-05
22	Lô số 22	22	114,6	79%	03-05
23	Lô số 23	23	113,6	79%	03-05
24	Lô số 24	24	107,2	79%	03-05
25	Lô số 25	25	102,8	80%	03-05
26	Lô số 26	26	98,4	83%	03-05
27	Lô số 27	27	93,9	90%	03-05
28	Lô số 28	28	89,5	100%	03-05
29	Lô số 29	29	85,1	100%	03-05
30	Lô số 30	30	80,7	100%	03-05
31	Lô số 31	31	76,3	100%	03-05
32	Lô số 32	32	102,9	80%	03-05

BẢNG TỔNG HỢP CHI TIẾT PHÂN LÔ BIỆT THỰ VÀ NHÀ LIỀN KẾ

STT	TÊN LÔ ĐẤT	KÝ HIỆU	DIỆN TÍCH (M ²)	MẬT ĐỘ XD (%)	TẦNG CAO
24	Lô số 24	24	120	78%	03-05
25	Lô số 25	25	120	78%	03-05
26	Lô số 26	26	120	78%	03-05
27	Lô số 27	27	120	78%	03-05
28	Lô số 28	28	120	78%	03-05
29	Lô số 29	29	120	78%	03-05
30	Lô số 30	30	120	78%	03-05
31	Lô số 31	31	120	78%	03-05
32	Lô số 32	32	120	78%	03-05
33	Lô số 33	33	120	78%	03-05
34	Lô số 34	34	120	78%	03-05
35	Lô số 35	35	120	78%	03-05
36	Lô số 36	36	120	78%	03-05
37	Lô số 37	37	120	78%	03-05

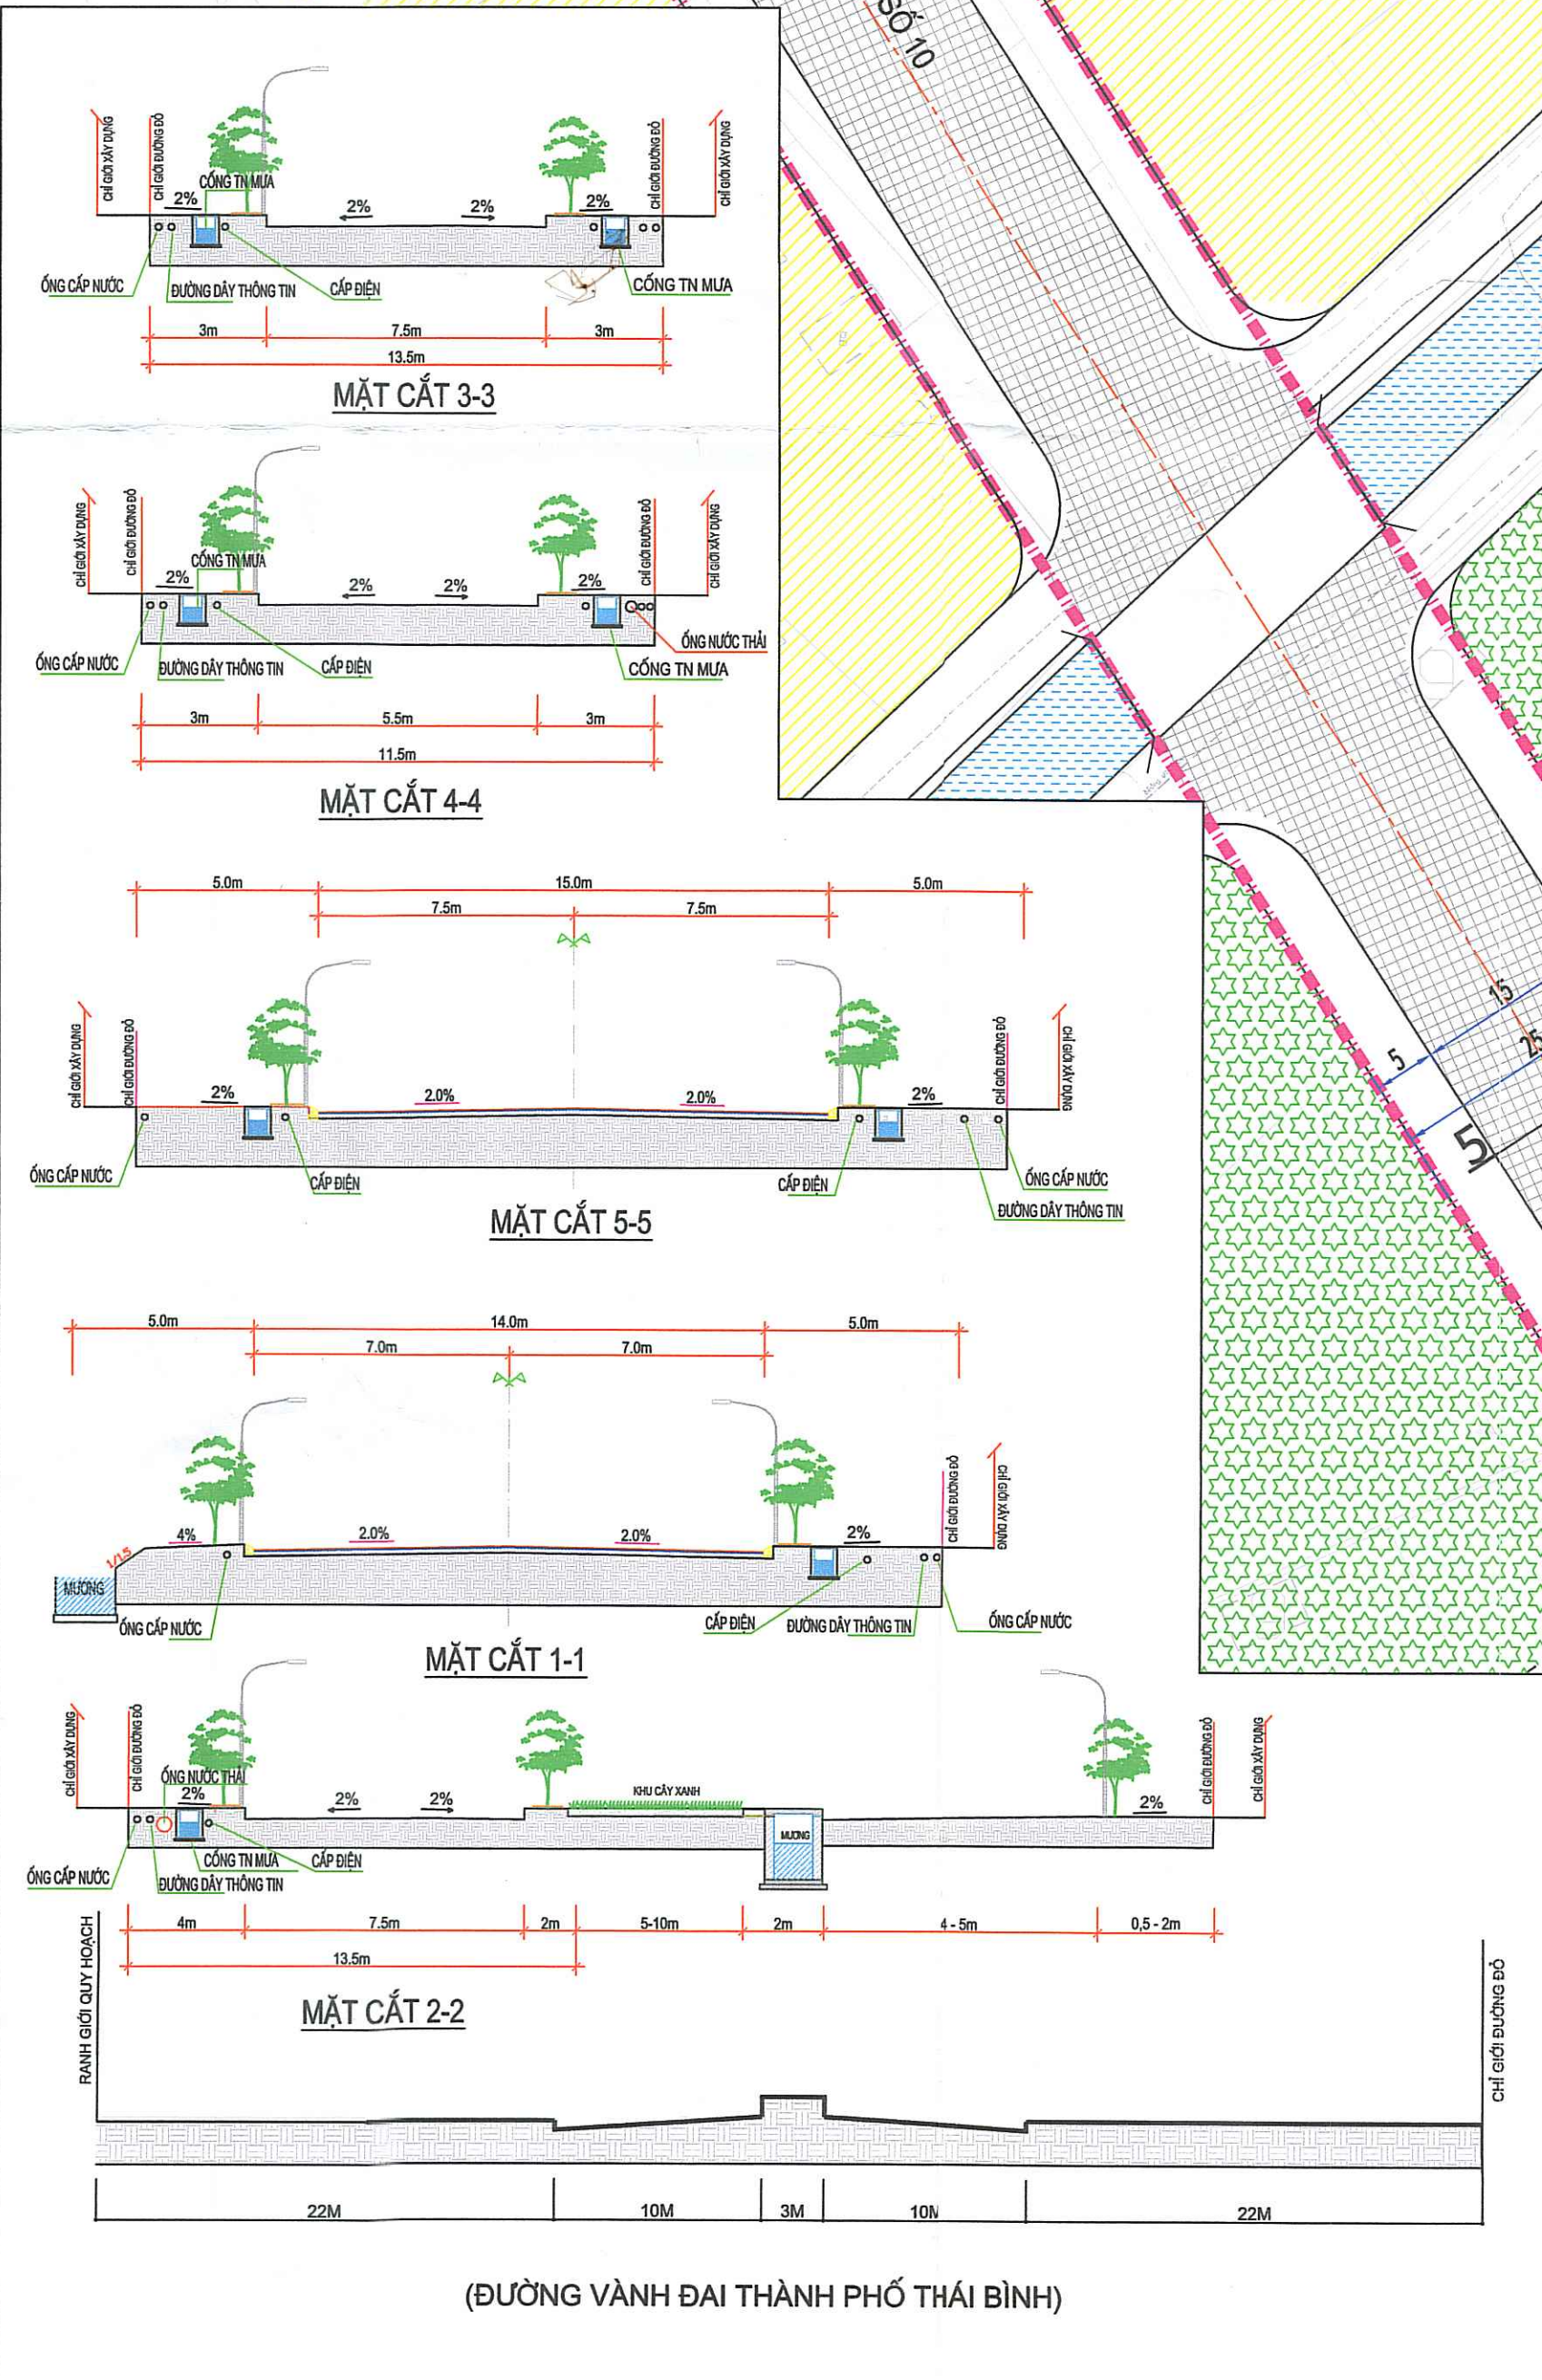

KÝ HIỆU	
LK	- ĐẤT NHÀ Ở LIÊN KẾ
BT	- ĐẤT NHÀ Ở BIỆT THỰ
NOXH	- ĐẤT NHÀ Ở XÃ HỘI
NVH	- ĐẤT NHÀ VĂN HÓA
	- ĐẤT CÔNG VIÊN CÂY XANH
	- ĐẤT KHE HẠ TẦNG KỸ THUẬT
	- ĐẤT BÃI ĐỖ XE
	- SÔNG HỒ MẶT NƯỚC
	- ĐẤT CHUYỂN ĐỔI
	- ĐẤT RỪNG LÚA
	- ĐƯỜNG GIAO THÔNG
	- RANH GIỚI LẬP QUY HOẠCH
	- CHỈ GIỚI XÂY DỰNG

KÝ HIỆU:	
DIỆN TÍCH LÔ ĐẤT	KÝ HIỆU LÔ ĐẤT
MẬT ĐỘ X. DỰNG	TẦNG CAO X. DỰNG
HỆ SỐ SỬ DỤNG ĐẤT	

CƠ QUAN PHÊ DUYỆT
UBND TỈNH THÁI BÌNH
QUYẾT ĐỊNH SỐ 2370/QĐ-UBND NGÀY 28 THÁNG 9 NĂM 2021

CƠ QUAN THẨM ĐỊNH
SỞ XÂY DỰNG
VĂN BẢN SỐ 2348/BC-SXD NGÀY 20 THÁNG 8 NĂM 2021
THẨM ĐỊNH
Theo Văn bản số: /
ngày / /20
Ký tên: /

UBND THÀNH PHỐ THÁI BÌNH
TỜ TRÌNH SỐ 89/TP-UBND NGÀY 18 THÁNG 5 NĂM 2021

BAN QLDA XDCSHT THÀNH PHỐ THÁI BÌNH
NGÀY ... THÁNG ... NĂM 2021

UBND XÃ VŨ PHÚC
NGÀY ... THÁNG ... NĂM 2021

CÔNG TRÌNH - ĐỊA ĐIỂM
ĐIỀU CHỈNH QUY HOẠCH CHI TIẾT TỶ LỆ 1/500 KHU DÂN CƯ TẠI KHU ĐẤT NÔNG NGHIỆP THÔN THANH MIẾU, XÃ VŨ PHÚC (ĐỐI DIỆN TRẠM Y TẾ), TP THÁI BÌNH, TỈNH THÁI BÌNH

TÊN BẢN VẼ:
BẢN ĐỒ QUY HOẠCH CHIA LÔ

QH-04A	GHÉP 01: A/D	TỶ LỆ: 1/500	NGÀY:.....2021
CHỦ NHIỆM	KTS. NGUYỄN THANH THÚY		
THIẾT KẾ	KTS. NGUYỄN THẾ ANH		
THỂ HIỆN			
CÔNG TY CP VẤN THIỆT KẾ KIẾN TRÚC ÁU			
NGÀY ... THÁNG ... NĂM 2021			

CÔNG TY CỔ PHẦN TƯ VẤN THIẾT KẾ KIẾN TRÚC ÁU
LÔ 110 KHU QH GIÁP LĂNG THẾ M. S. P. HOÀNG ĐIỀU, TP THÁI BÌNH